






PROSPETTO FRONTALE
scala 1:100

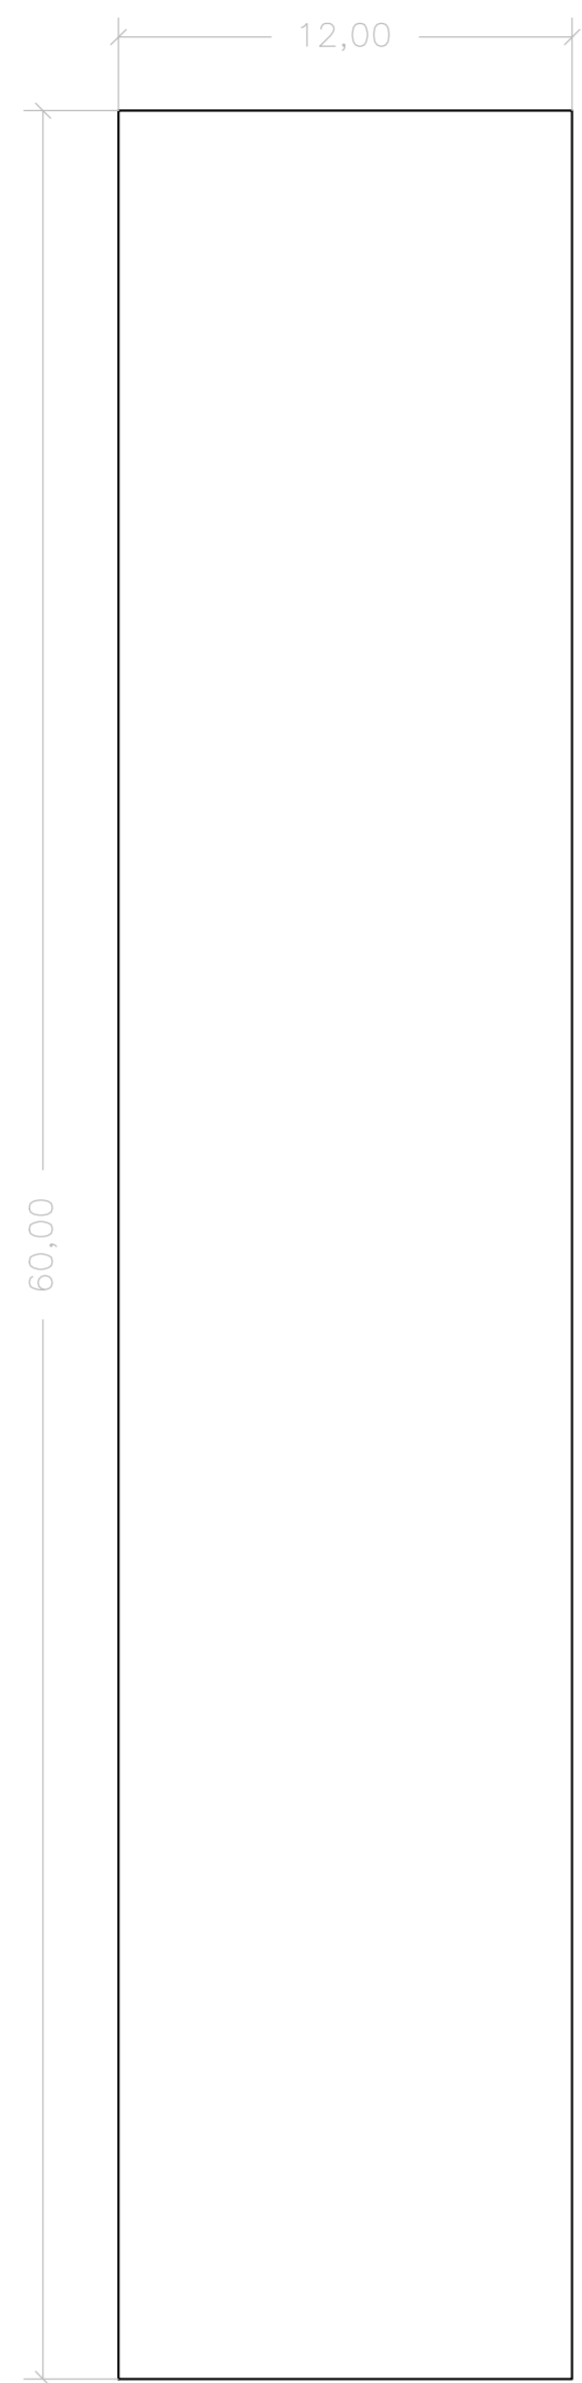

PIANTA
scala 1:200

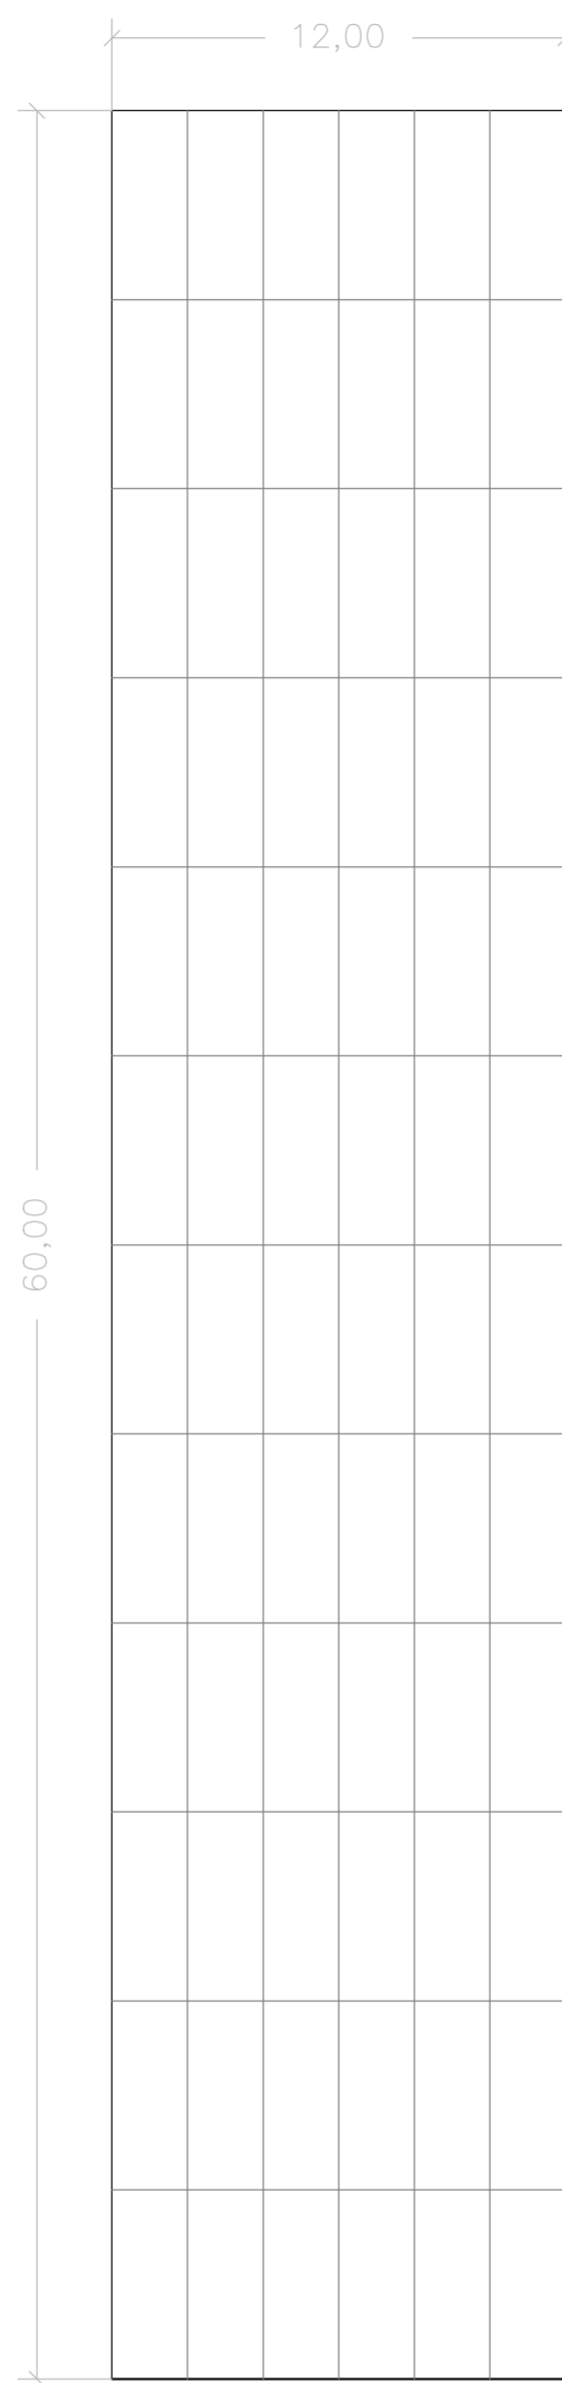

VISTA DALL'ALTO
scala 1:200

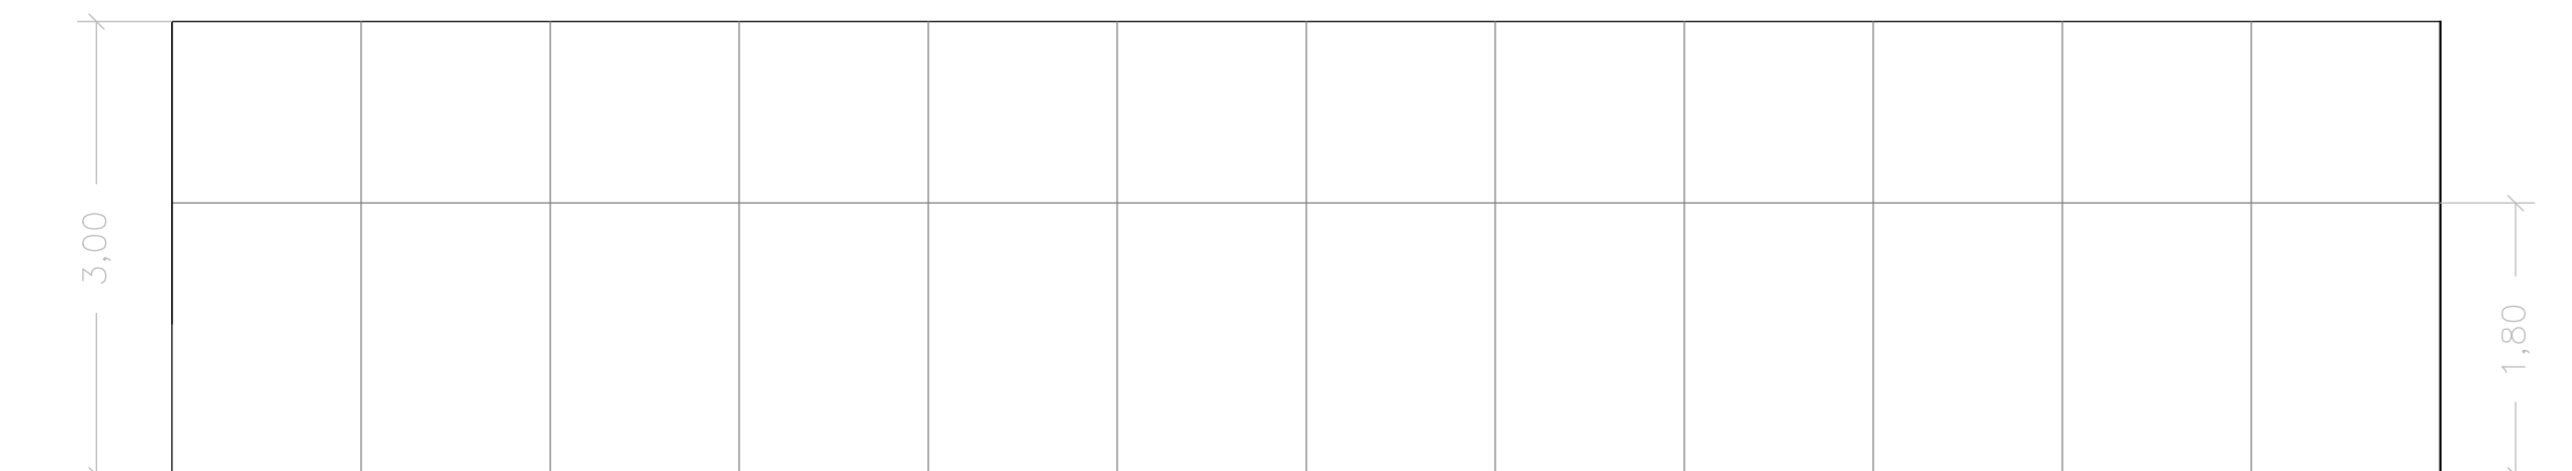

PROSPETTO LATERALE
scala 1:200

COMUNE DI PALAZZOLO A.

PROVINCIA DI SIRACUSA

INTERVENTO SRDO1 INVESTIMENTI PRODUTTIVI AGRICOLI PER LA COMPETITIVITA'
DELLE AZIENDE AGRICOLE - PIANO STRATEGICO DELLA PAC 2023/2027

PROGETTO DI UN CAPANNONE DA DESTINARE A SERVIZIO DI UN'AZIENDA
AGRICOLA SITO IN CONTRADA "BIBINELLO S.N.C. INDIVIDUATO NELLA
ZONIZZAZIONE DEL P.R.G. DEL COMUNE DI PALAZZOLO ACREIDE
IN ZONA TERRITORIALE OMOGENEA "E" VERDE AGRICOLO

IL COMMITTENTE:
DITTA: RETE AGRI - ARCOVERDE

TIMBRI:

OGGETTO:

SERRA PER ORTIVE

IL TECNICO:

DOTT. ING. GIUSEPPE MAGRO

FILE: 49/CAD/2026

DATA: 04/2026

SCALA: INDICATA

TAVOLA 3/4