




SEZIONE B - B

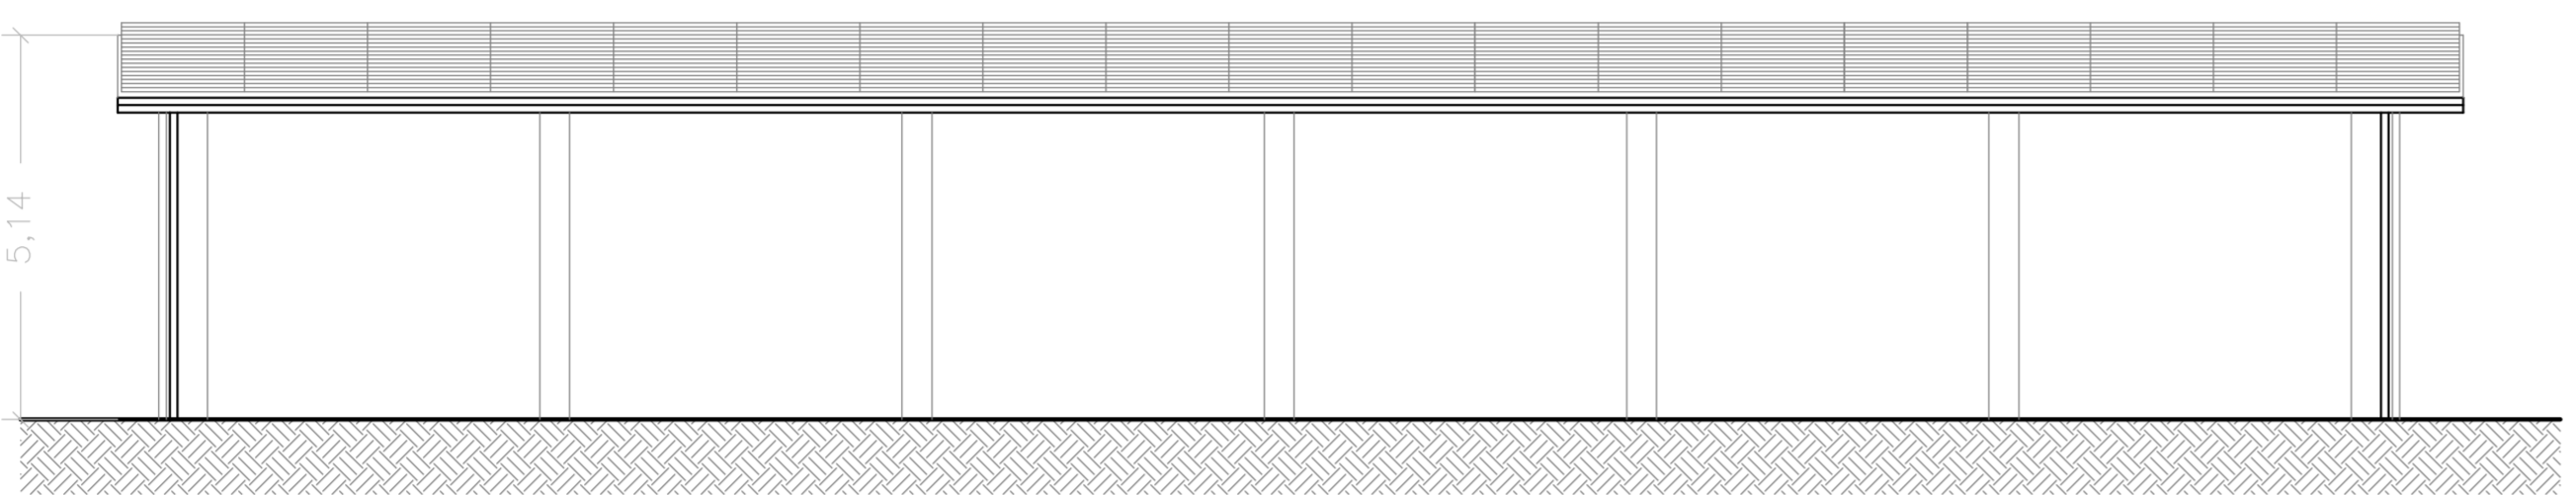


SEZIONE A - A

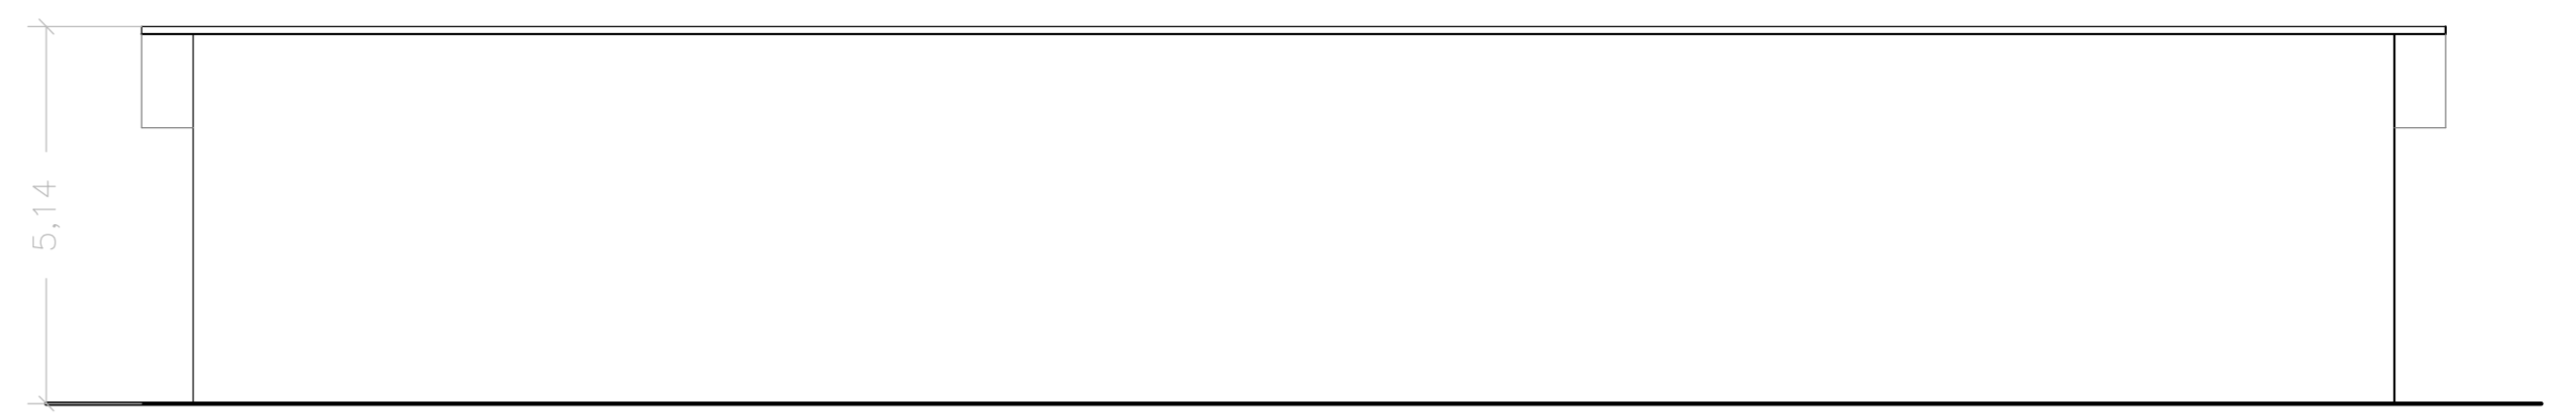

PROSPETTO NORD

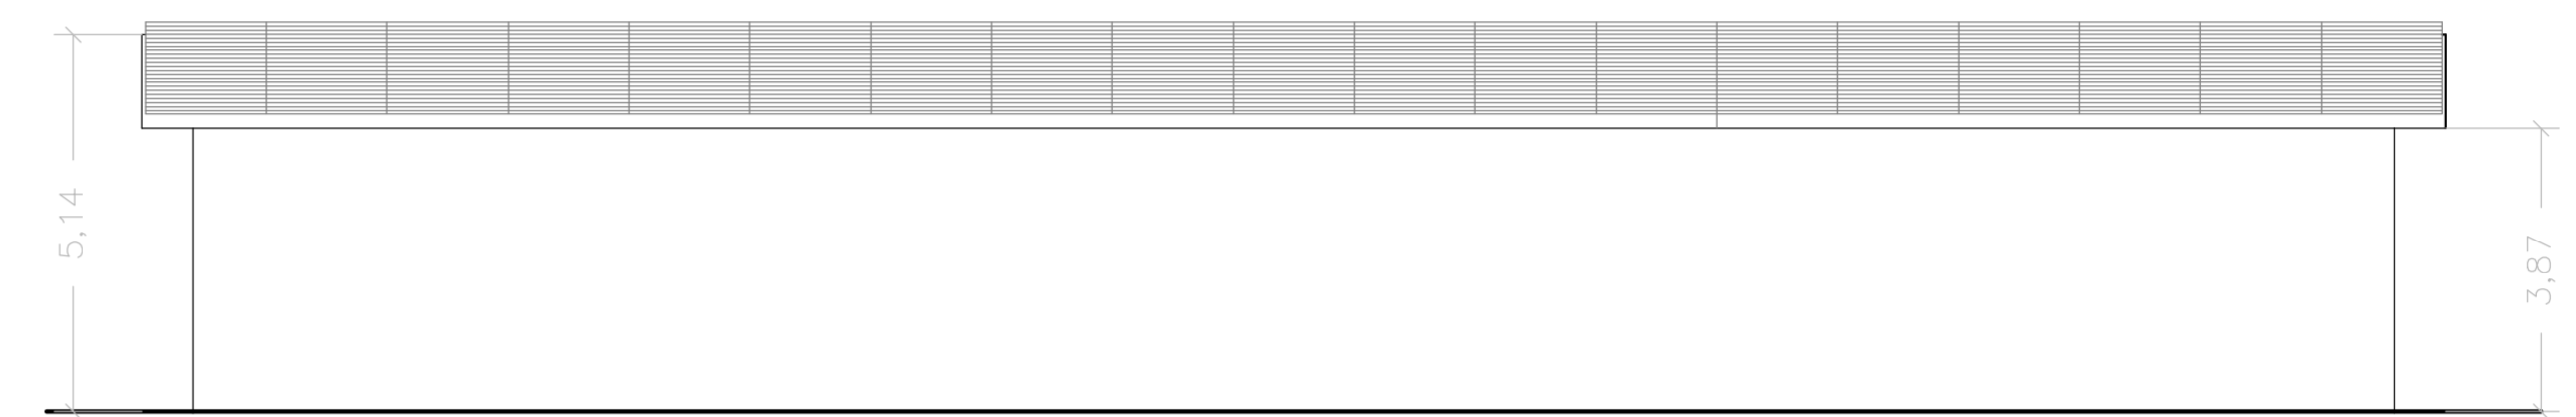


PROSPETTO SUD

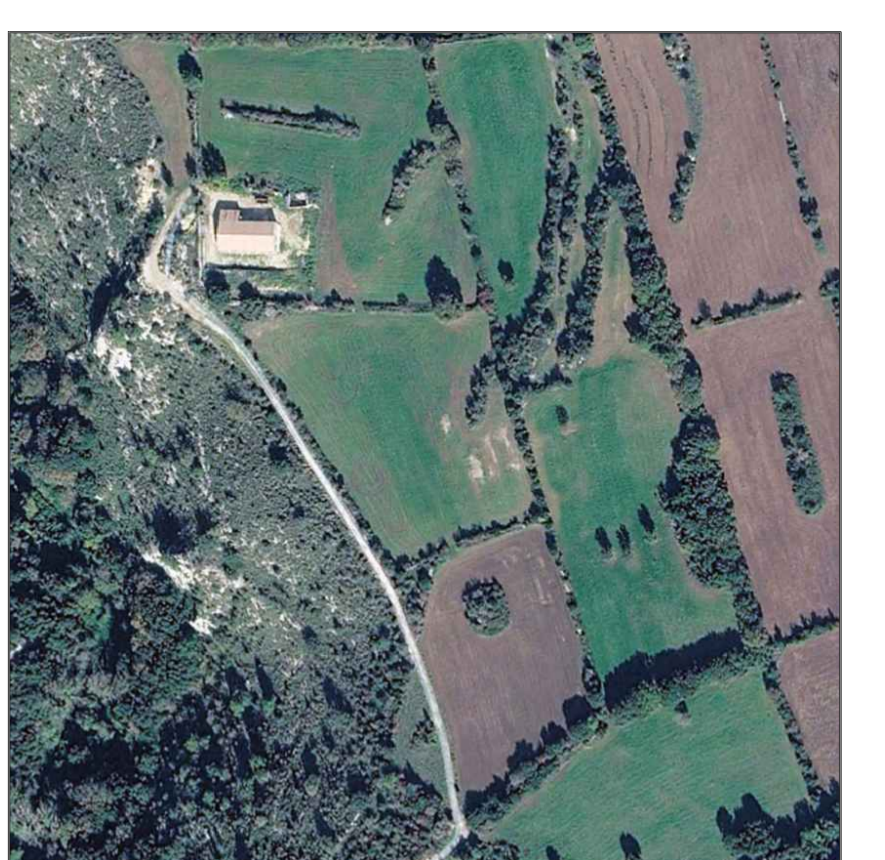


ORTOFOTO




ESTRATTO CATASTALE

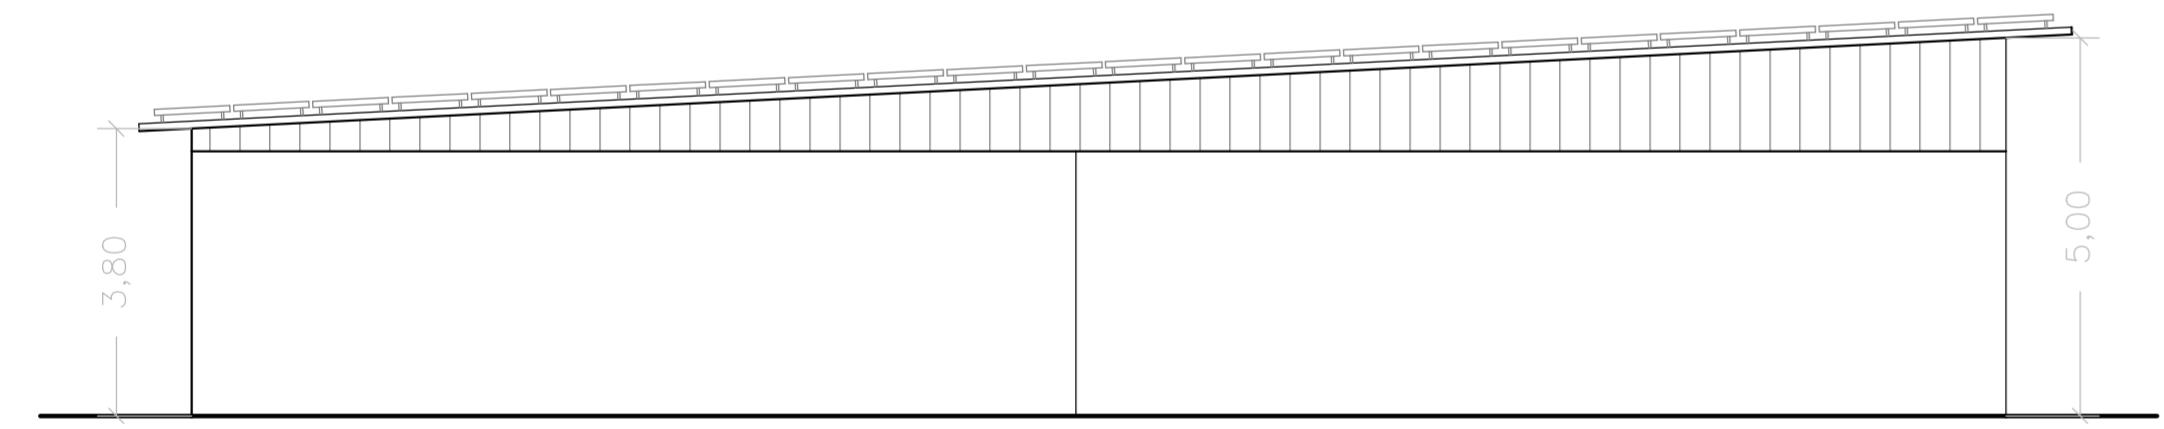


PROSPETTO EST

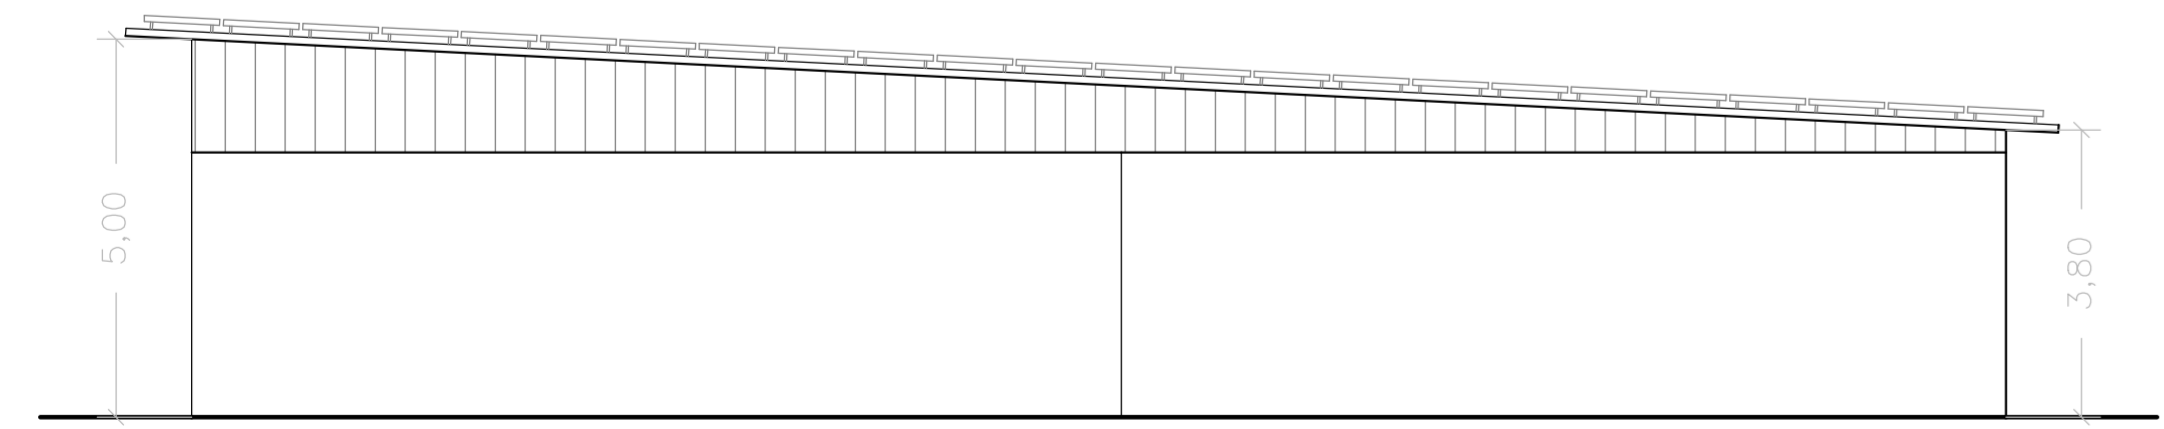

PROSPETTO OVEST

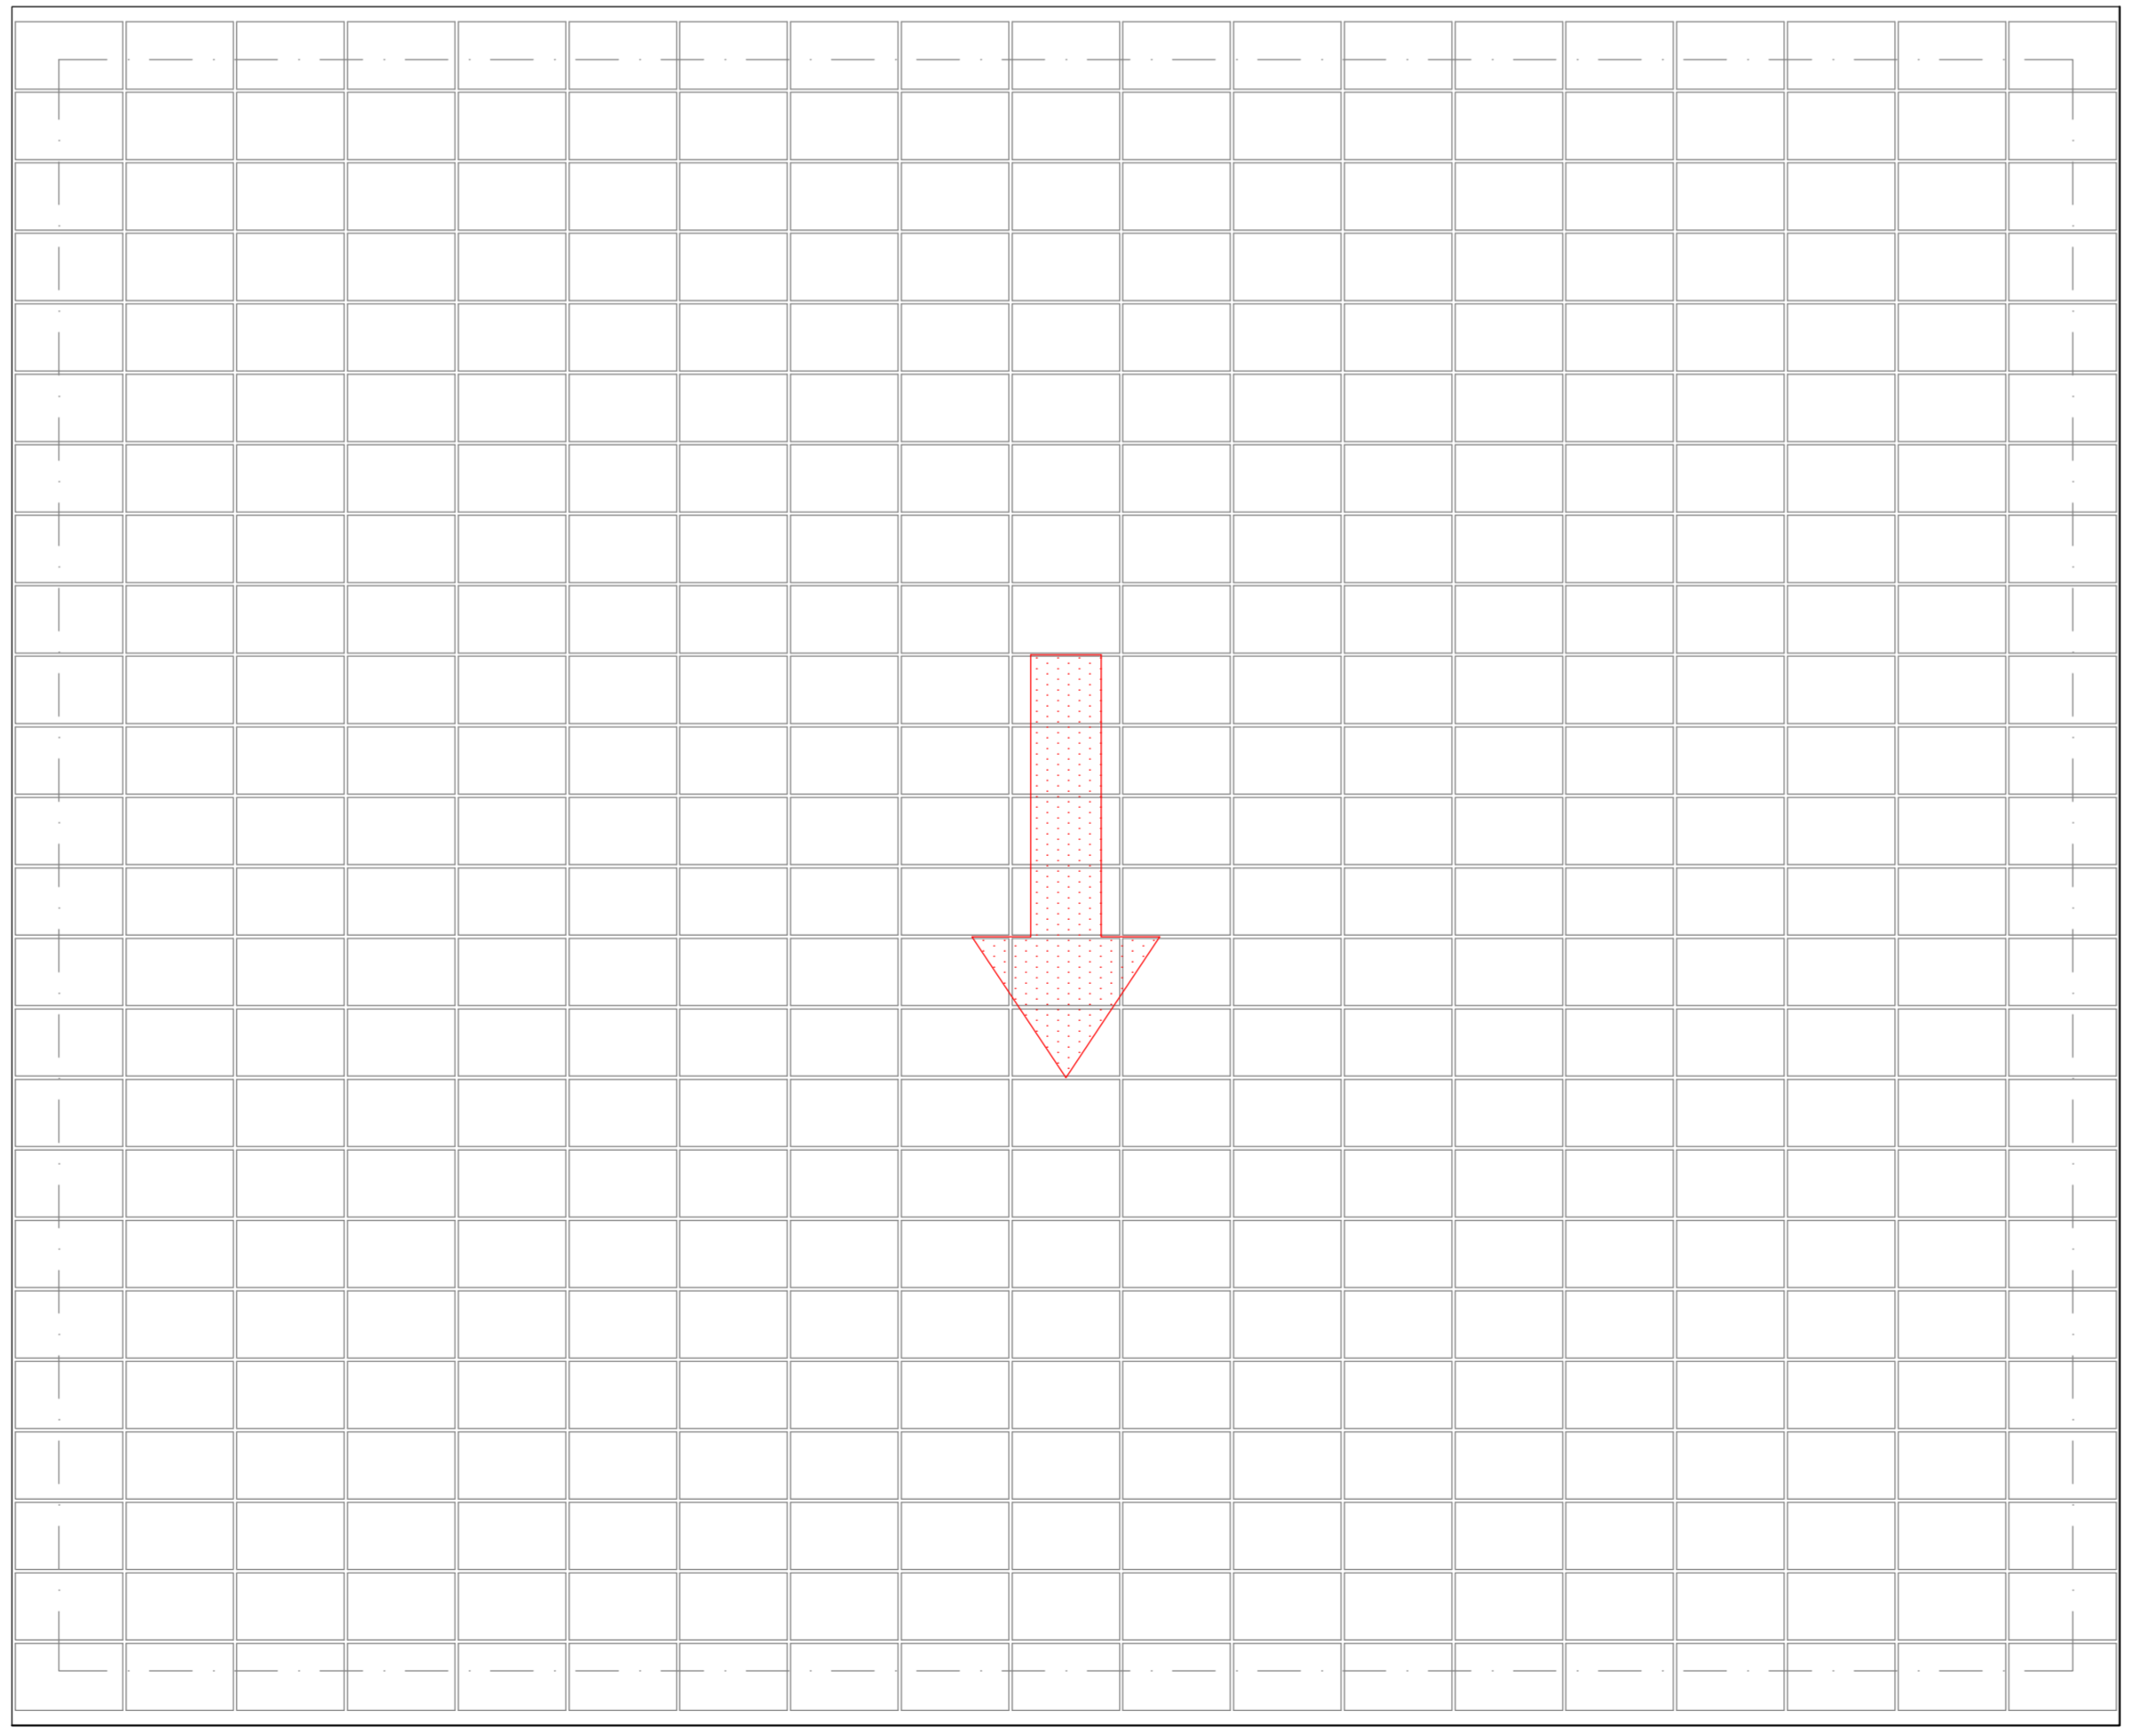

PIANO COPERTURA

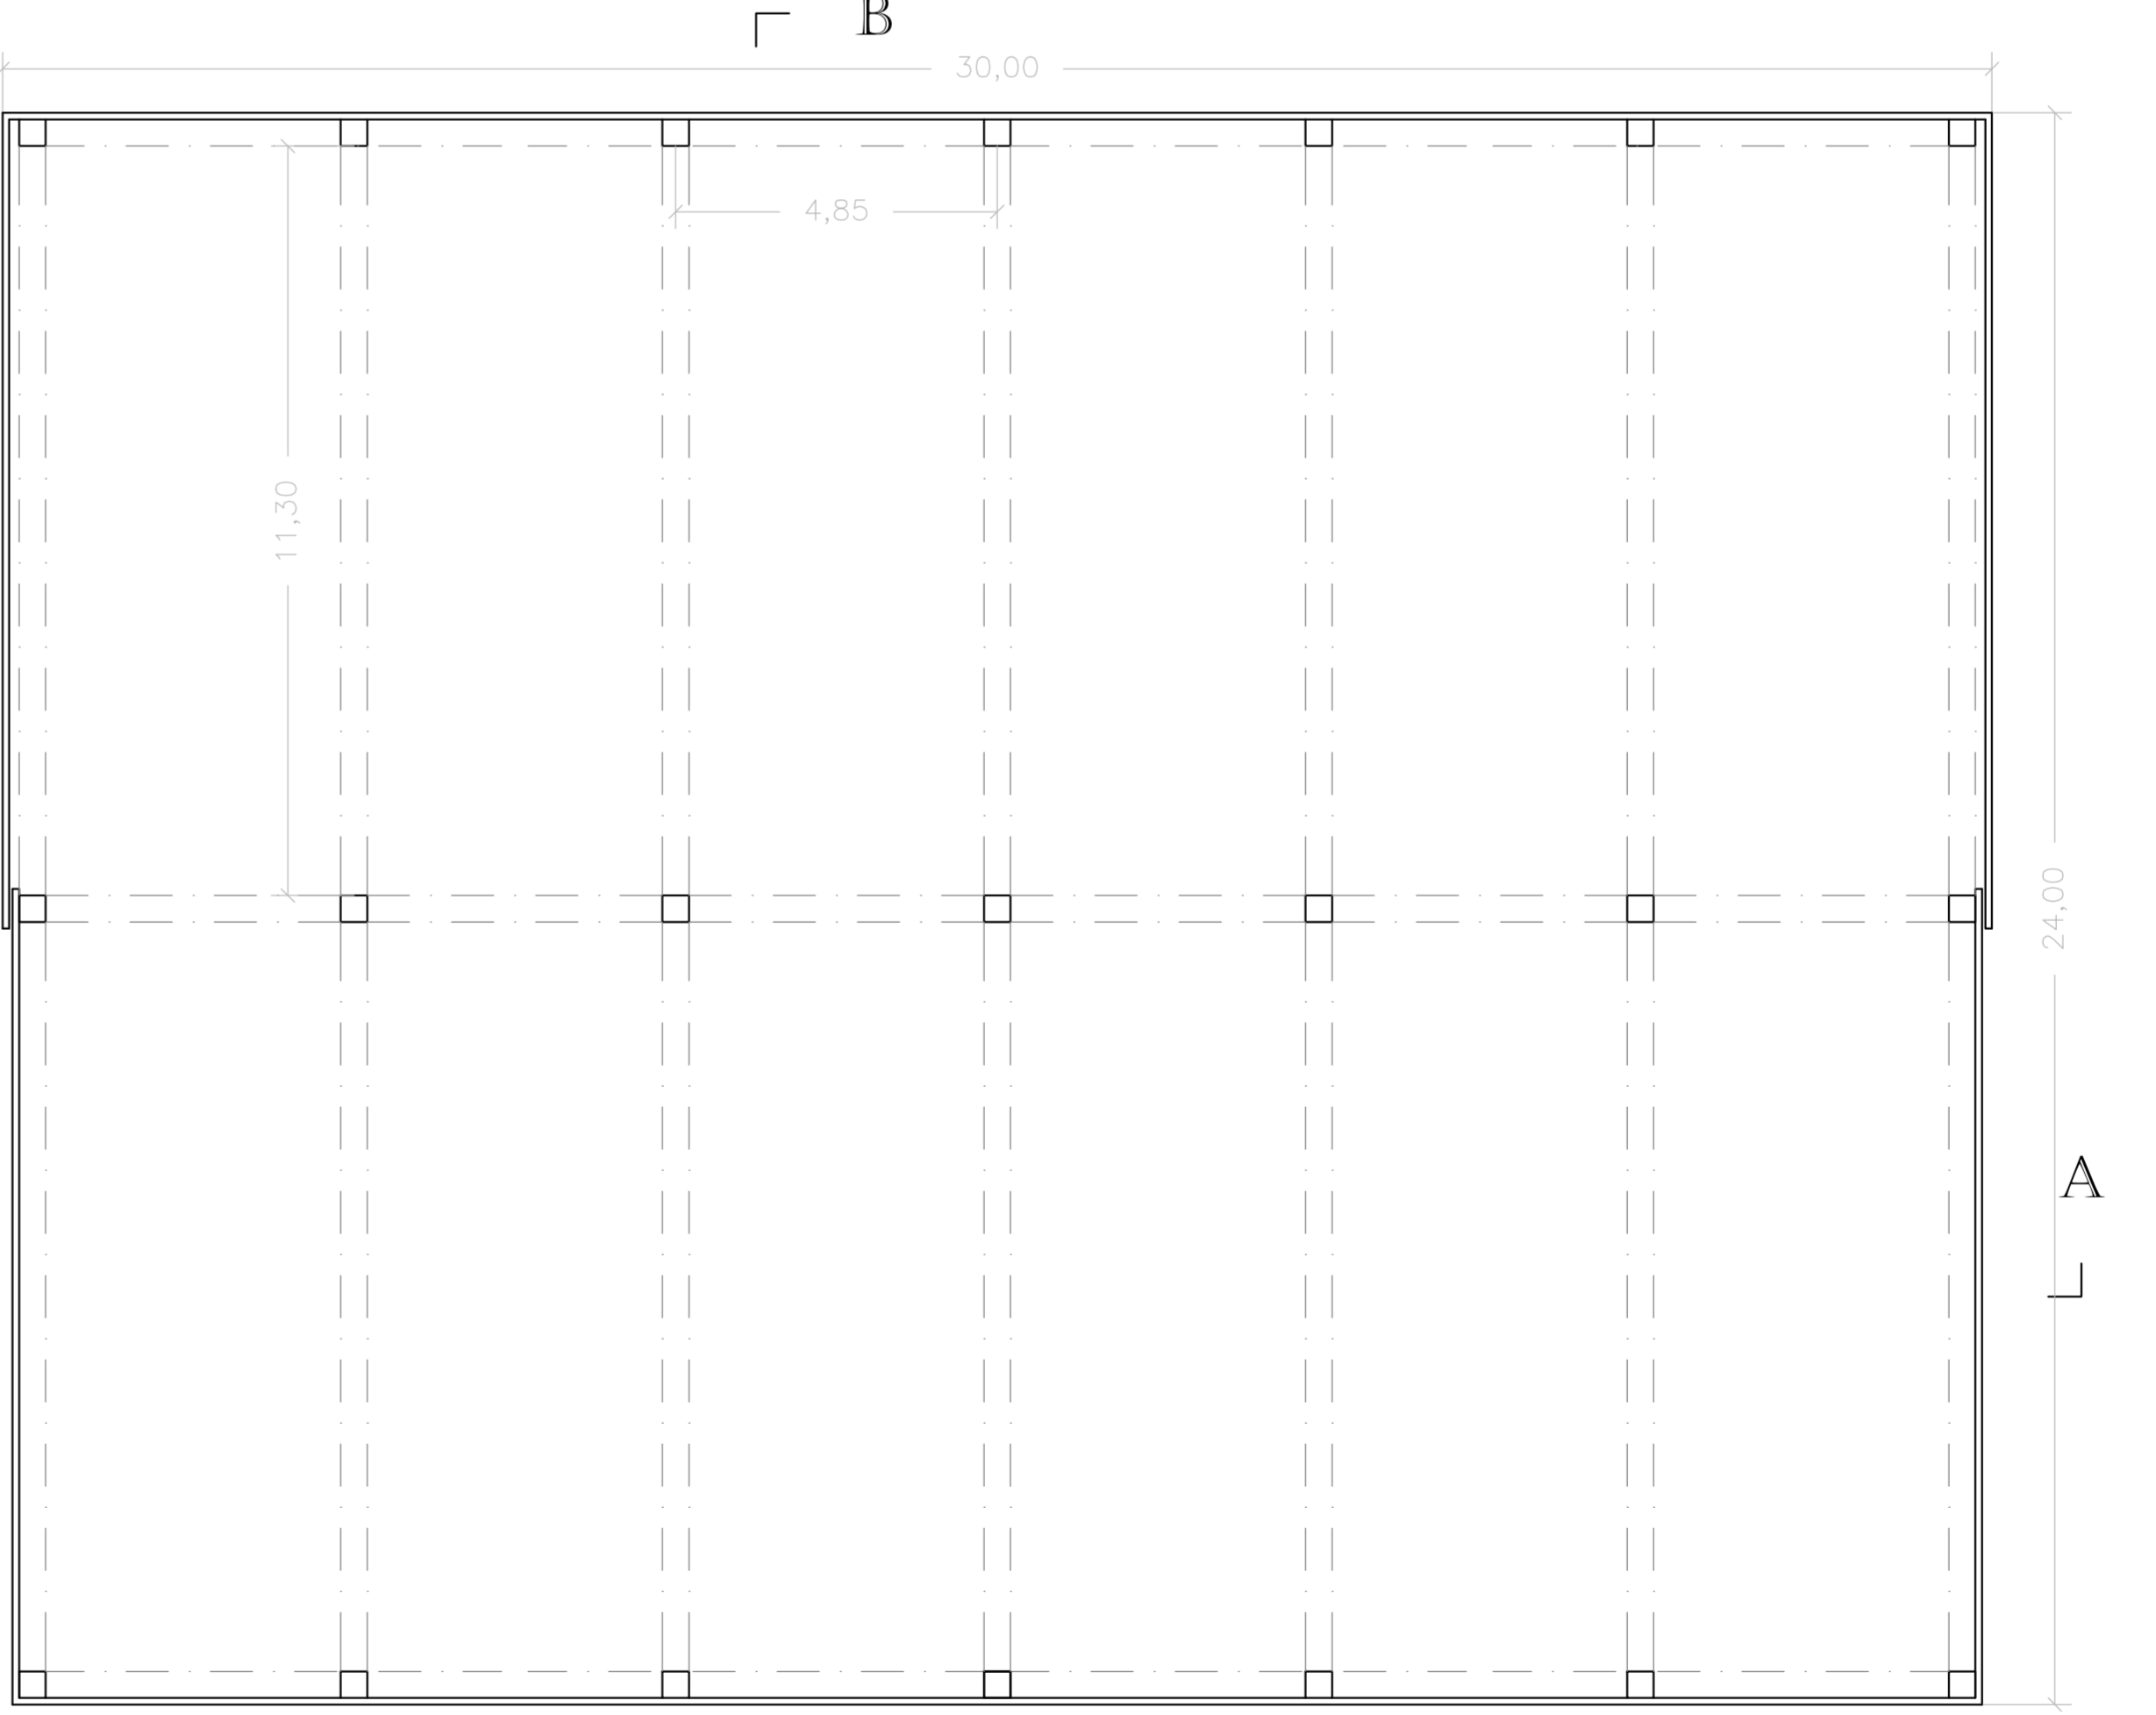

PIANTA

COMUNE DI PALAZZOLO A.

PROVINCIA DI SIRACUSA

INTERVENTO SRDO1 INVESTIMENTI PRODUTTIVI AGRICOLI PER LA COMPETITIVITA' DELLE AZIENDE AGRICOLE - PIANO STRATEGICO DELLA PAC 2023/2027

PROGETTO DI UN CAPANNONE DA DESTINARE A SERVIZIO DI UN'AZIENDA AGRICOLA SITO IN CONTRADA "BIBINELLO S.N.C. INDIVIDUATO NELLA ZONIZZAZIONE DEL P.R.G. DEL COMUNE DI PALAZZOLO ACREIDE IN ZONA TERRITORIALE OMOGENEA "E" VERDE AGRICOLO

IL COMMITTENTE: DITTA: RETE AGR1 - ARCOVERDE	TIMBRI:								
OGGETTO: PROGETTO									
IL TECNICO: DOTT. ING. GIUSEPPE MAGRO	<table border="1" style="width: 100%;"> <tr> <td>FILE:</td> <td>49/CAD/2026</td> </tr> <tr> <td>DATA:</td> <td>04/2026</td> </tr> <tr> <td>SCALA:</td> <td>1:100</td> </tr> <tr> <td>TAVOLA:</td> <td>1/4</td> </tr> </table>	FILE:	49/CAD/2026	DATA:	04/2026	SCALA:	1:100	TAVOLA:	1/4
FILE:	49/CAD/2026								
DATA:	04/2026								
SCALA:	1:100								
TAVOLA:	1/4								