



Dott. Agr. Sebastiano Infantino

ordine dei dottori agronomi e forestali
della provincia di Siracusa
numero di timbro 440

PROGETTO

Realizzazione di: numero 1 vaso artificiale ricadente al N.C.T. del Comune di Palazzolo Acreide al foglio 18 particella 183; muri paraterra ricadenti al N.C.T. del Comune di Palazzolo Acreide al foglio 18 particelle 19, 81, 184, 185, 188, 190, 192, 195; apprestamenti di protezione (nello specifico serre tunnel) stagionali ricadenti al N.C.T. del Comune di Palazzolo Acreide al foglio 18 particella 190; interventi di spietramento superficiale e impianto super-intensivo di colture arboree ricadenti al N.C.T. del Comune di Palazzolo Acreide al foglio 18 particelle 19, 183, 184, 188, 190, 192 e 195

DITTA RICHIEDENTE

Denominazione *Messina Noemi*

Indirizzo Sede legale *Via Monsignore Giuseppe Bonfiglioli 21*

Comune *Siracusa* Provincia *SR* CAP *96100*

LEGALE RAPPRESENTANTE

Nome **NOEMI** Cognome **MESSINA**

Data di nascita **11/08/1996** Luogo di nascita **SIRACUSA** Prov. **SR**

Nazionalità **ITALIANA** Residenza **SIRACUSA** Provincia **SR**

CAP **96100** Via **MONSIGNORE GIUSEPPE BONFIGLIOLI 21**


Telefono **3886341347**

Contrada Porticaletto snc

327 0607821

s.infantino@conafpec.it

sebyinfa@gmail.com

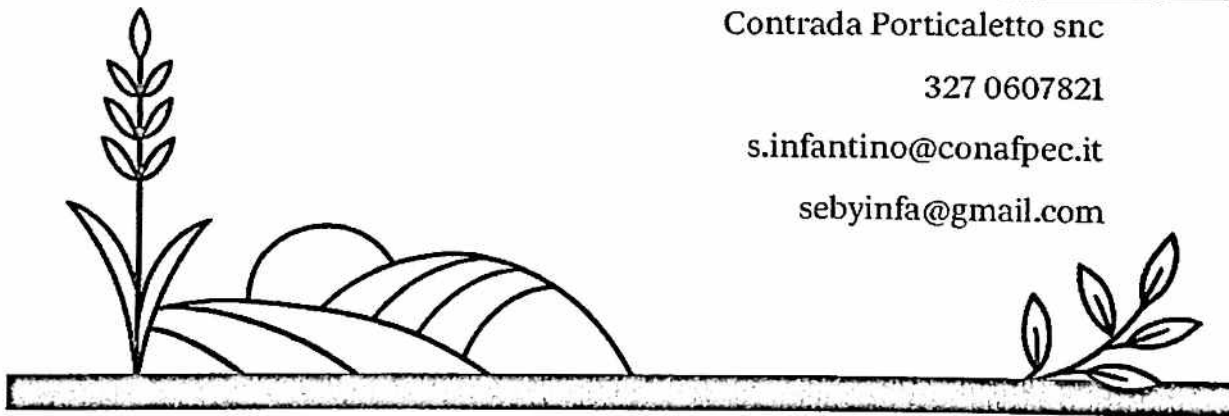

Palazzolo Acreide li 15/04/2026

Il Tecnico

La ditta

Dott. Agr. Sebastiano Infantino



Legenda



Serre-tunnel stagionali




Muri paraterra




Invaso artificiale




Interventi di spietramento e impianto super-intensivo di piante arboree

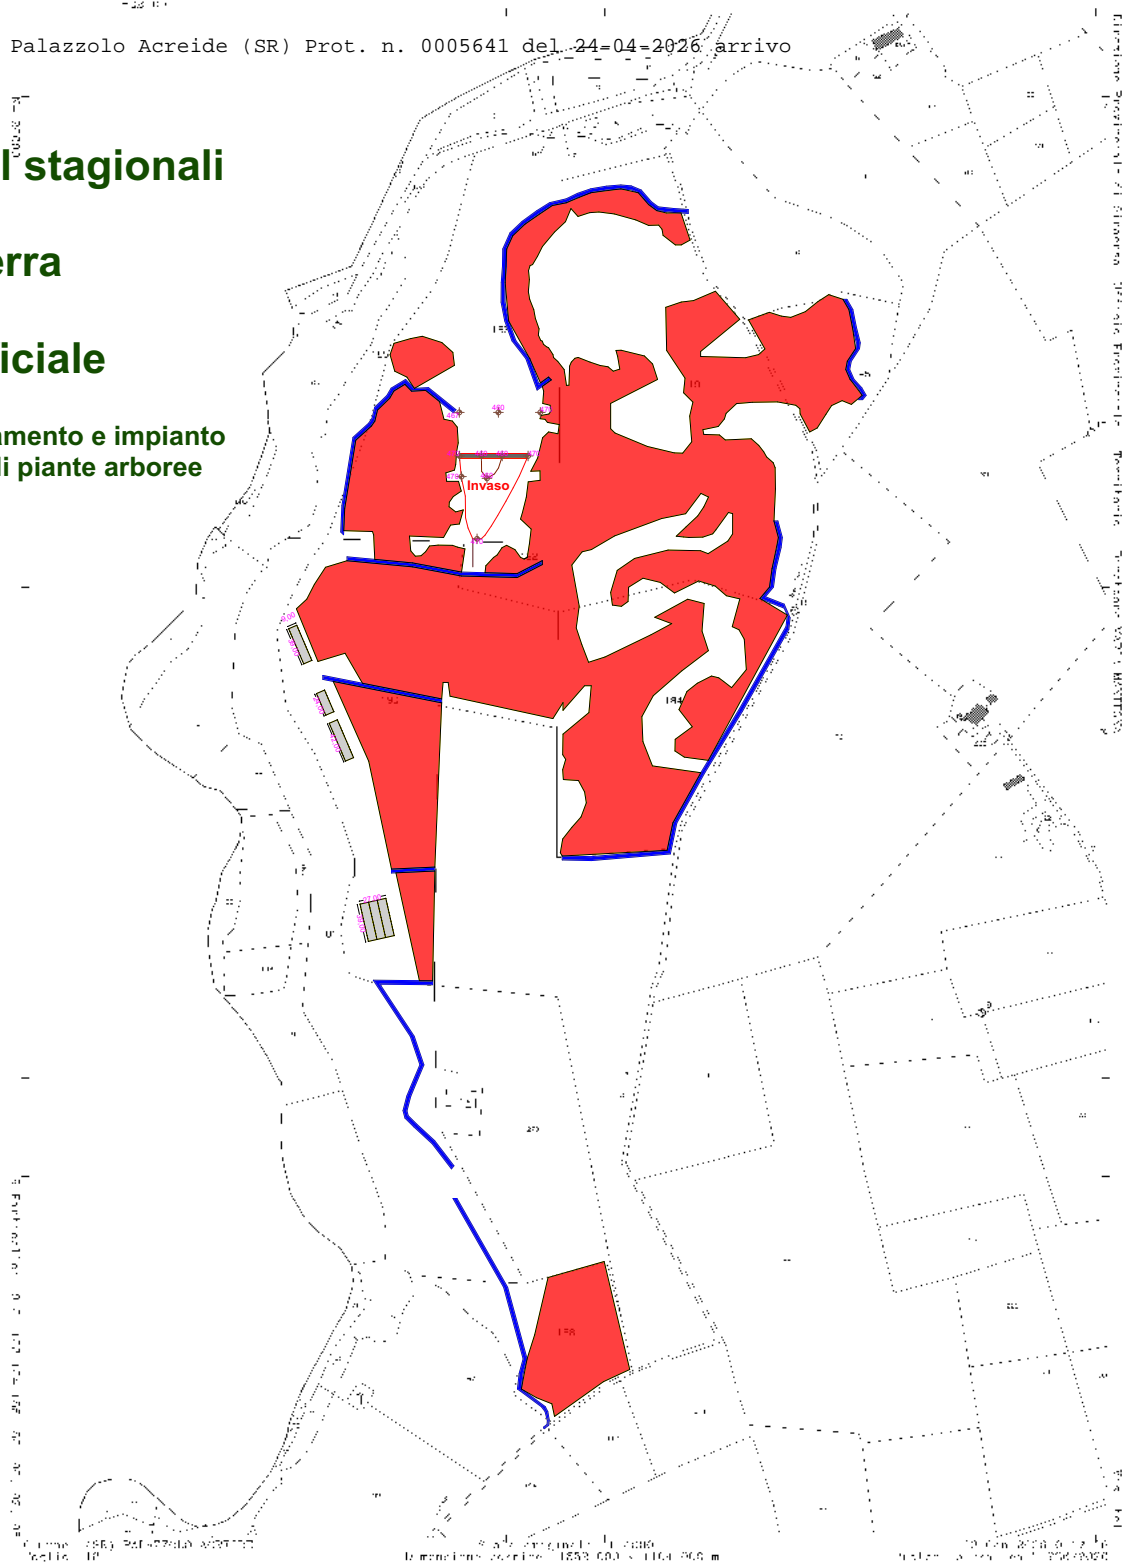


**Planimetria interventi
scala 1:1500**

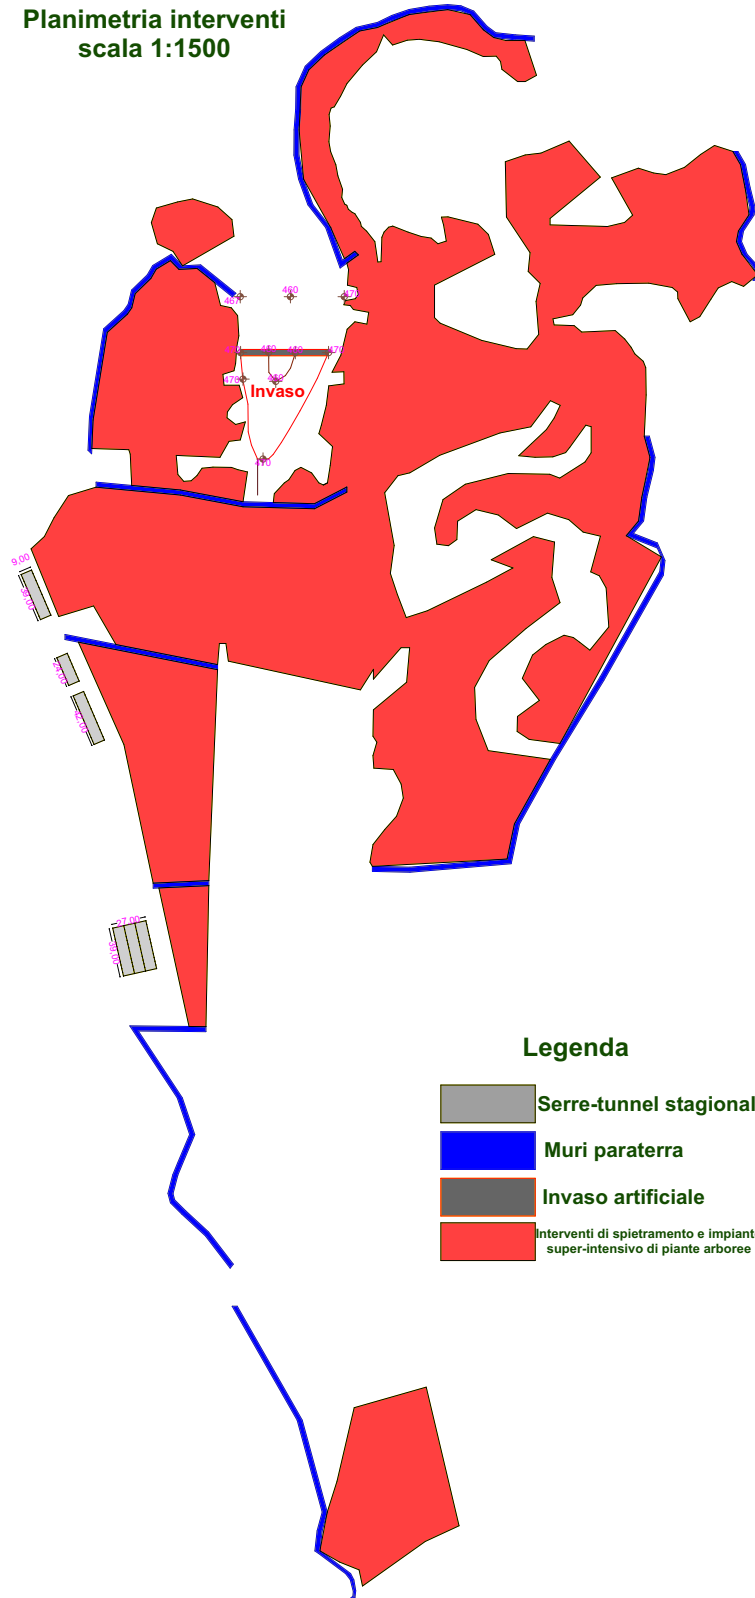


**Planimetria interventi di
spietramento e impianto
di arboreto super-
intensivo
Scala 1:2000**

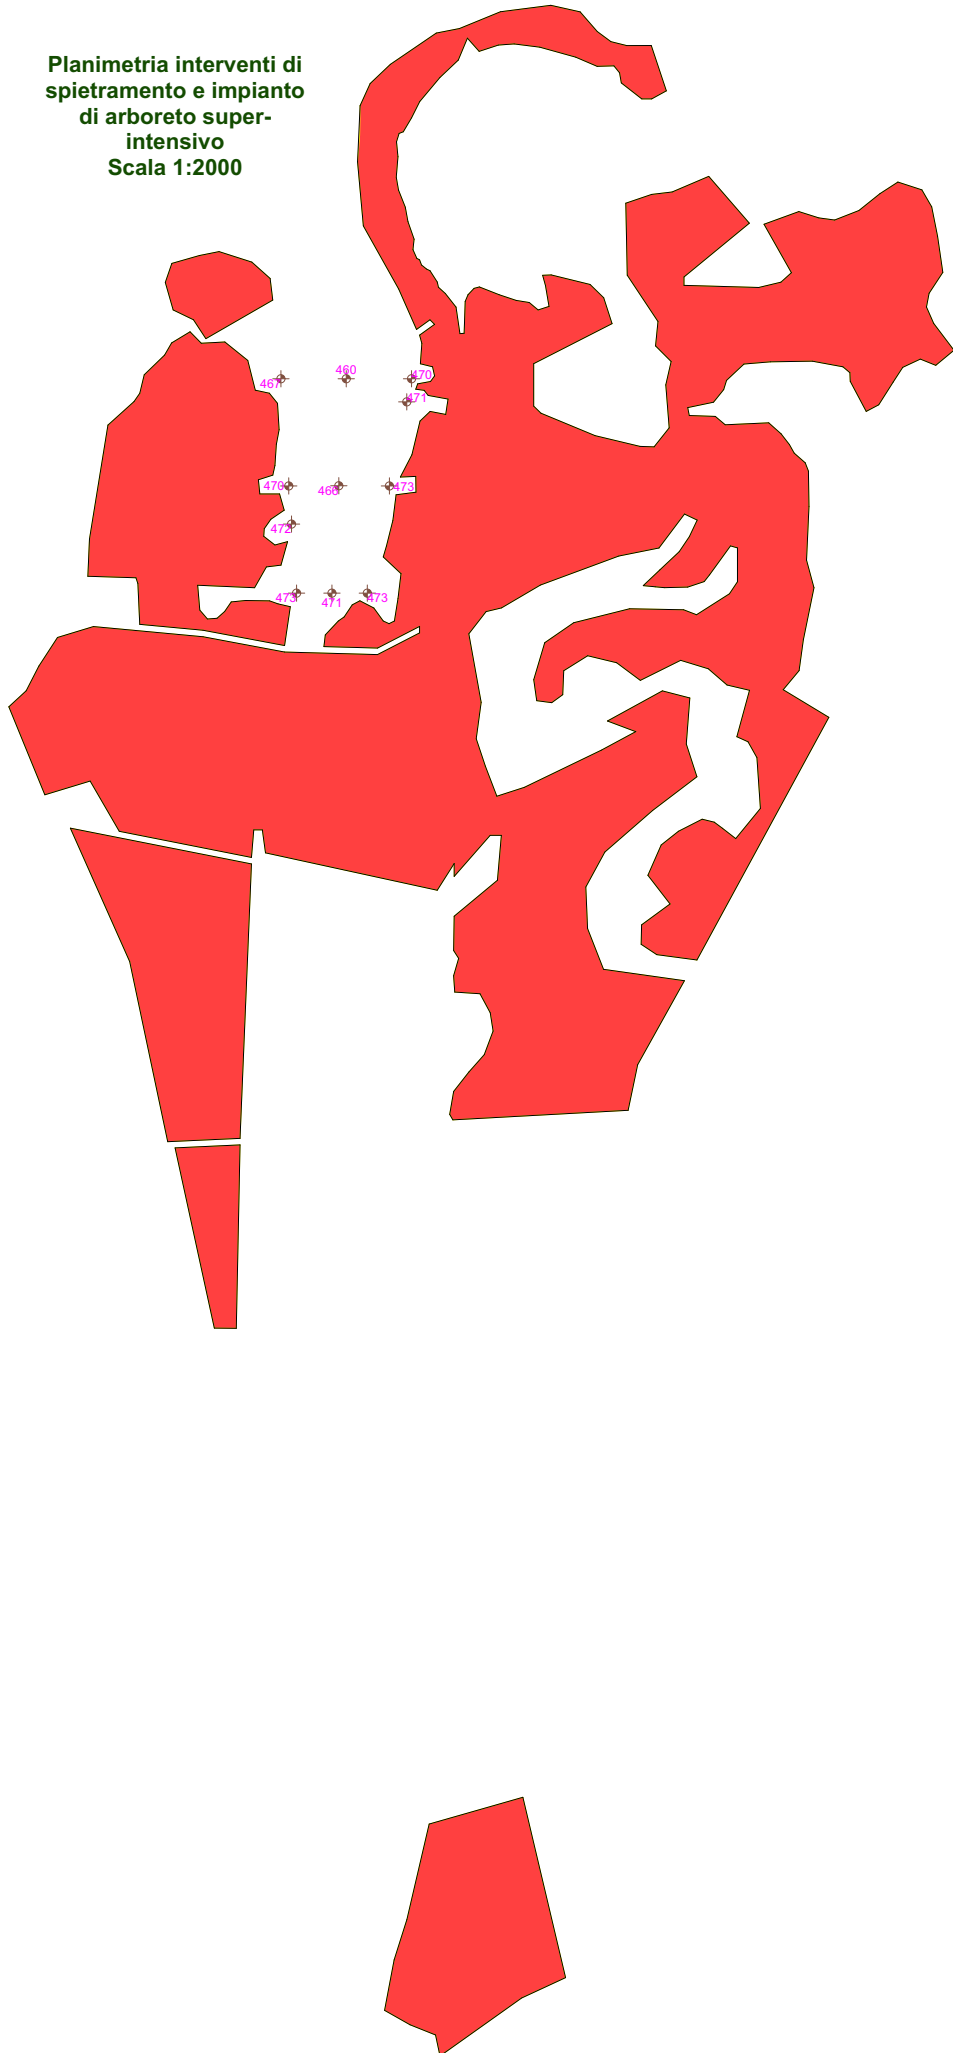


**Planimetria muri
paraterra
Scala 1:2000**

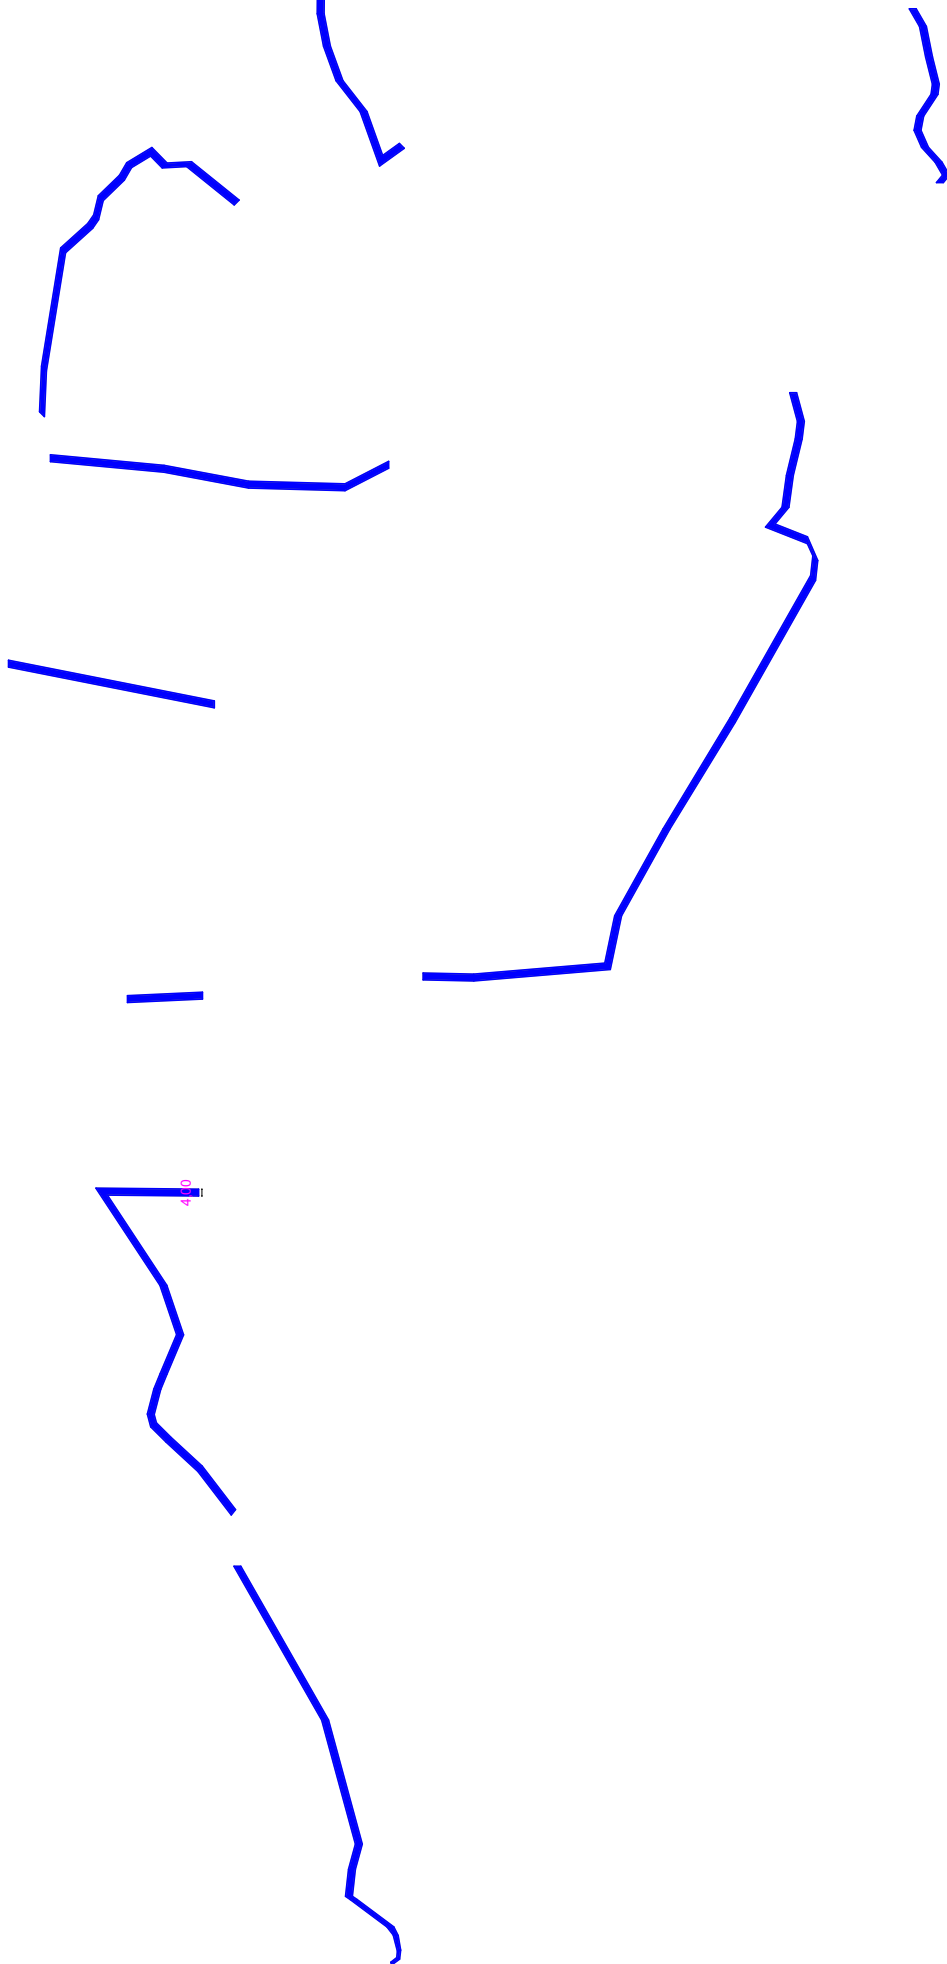

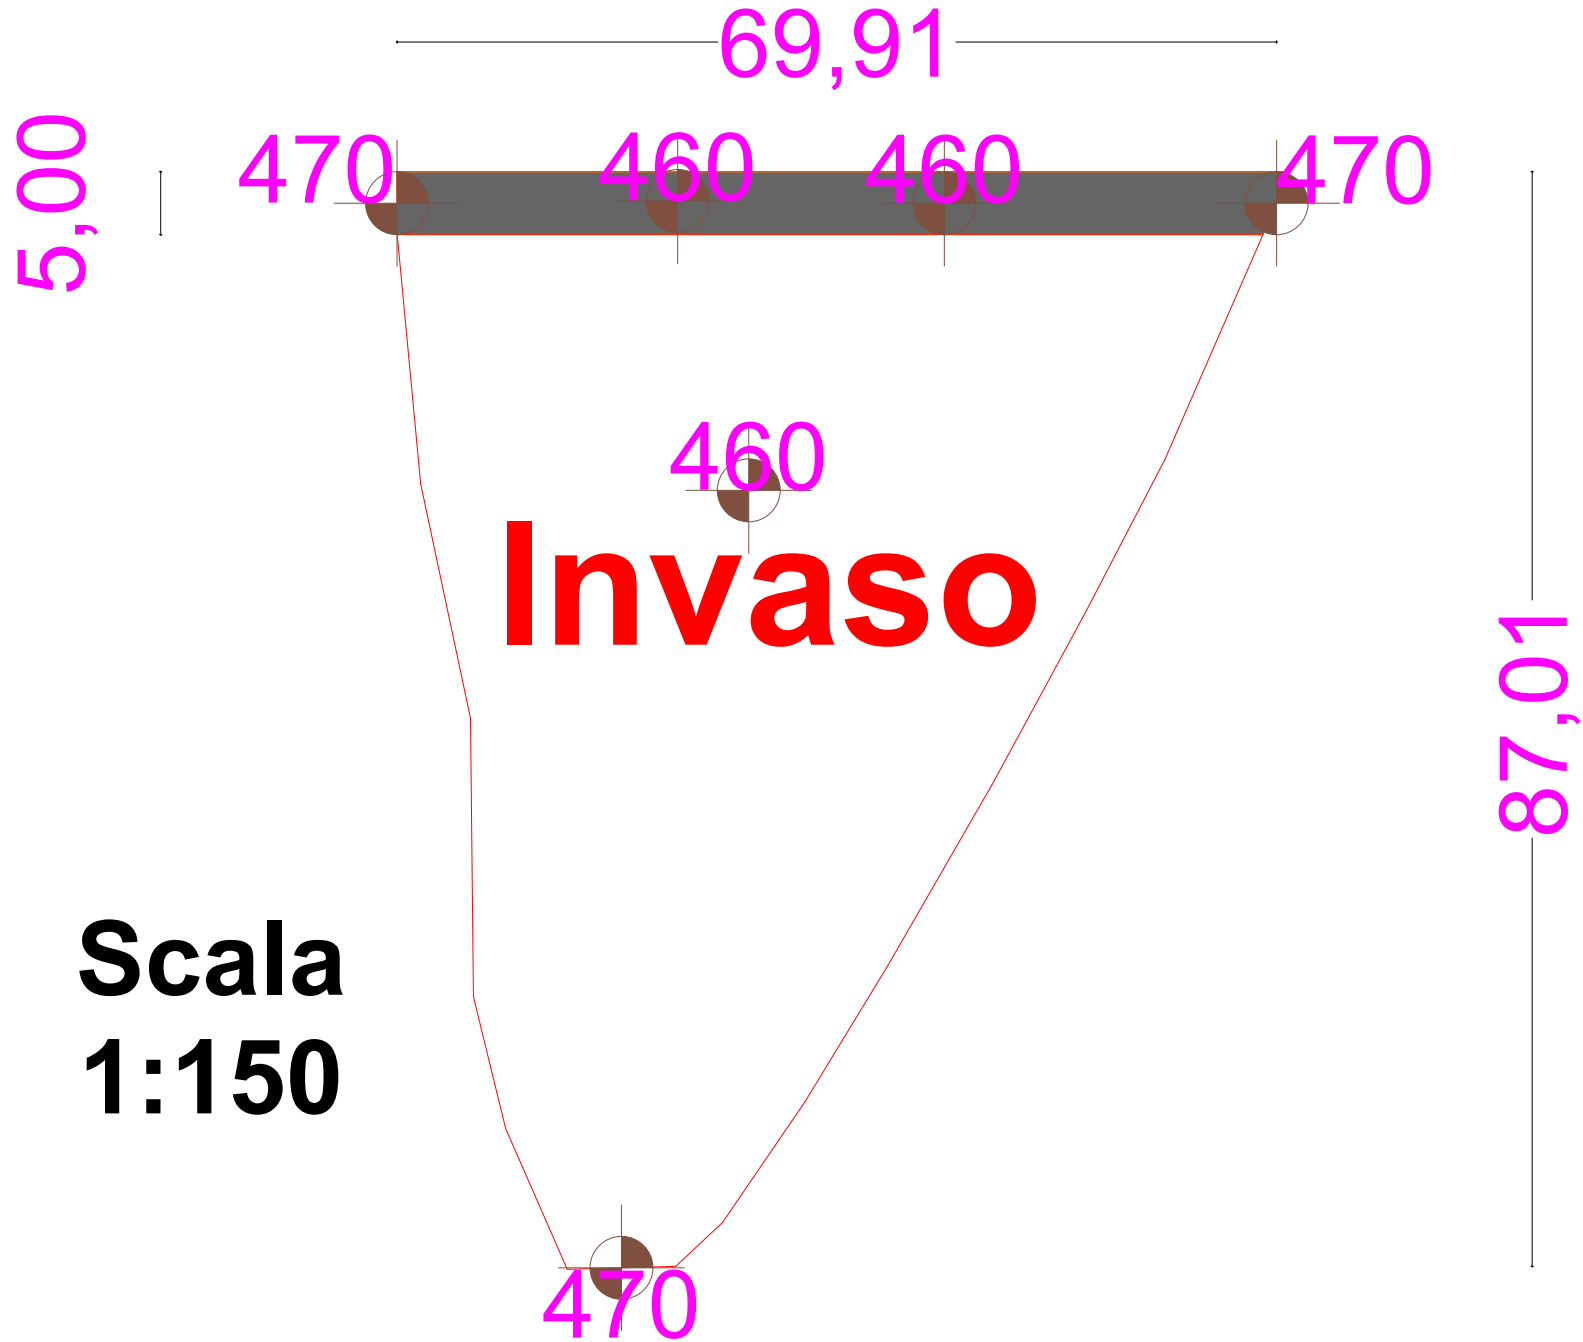


Sezione invaso


Scala 1:200

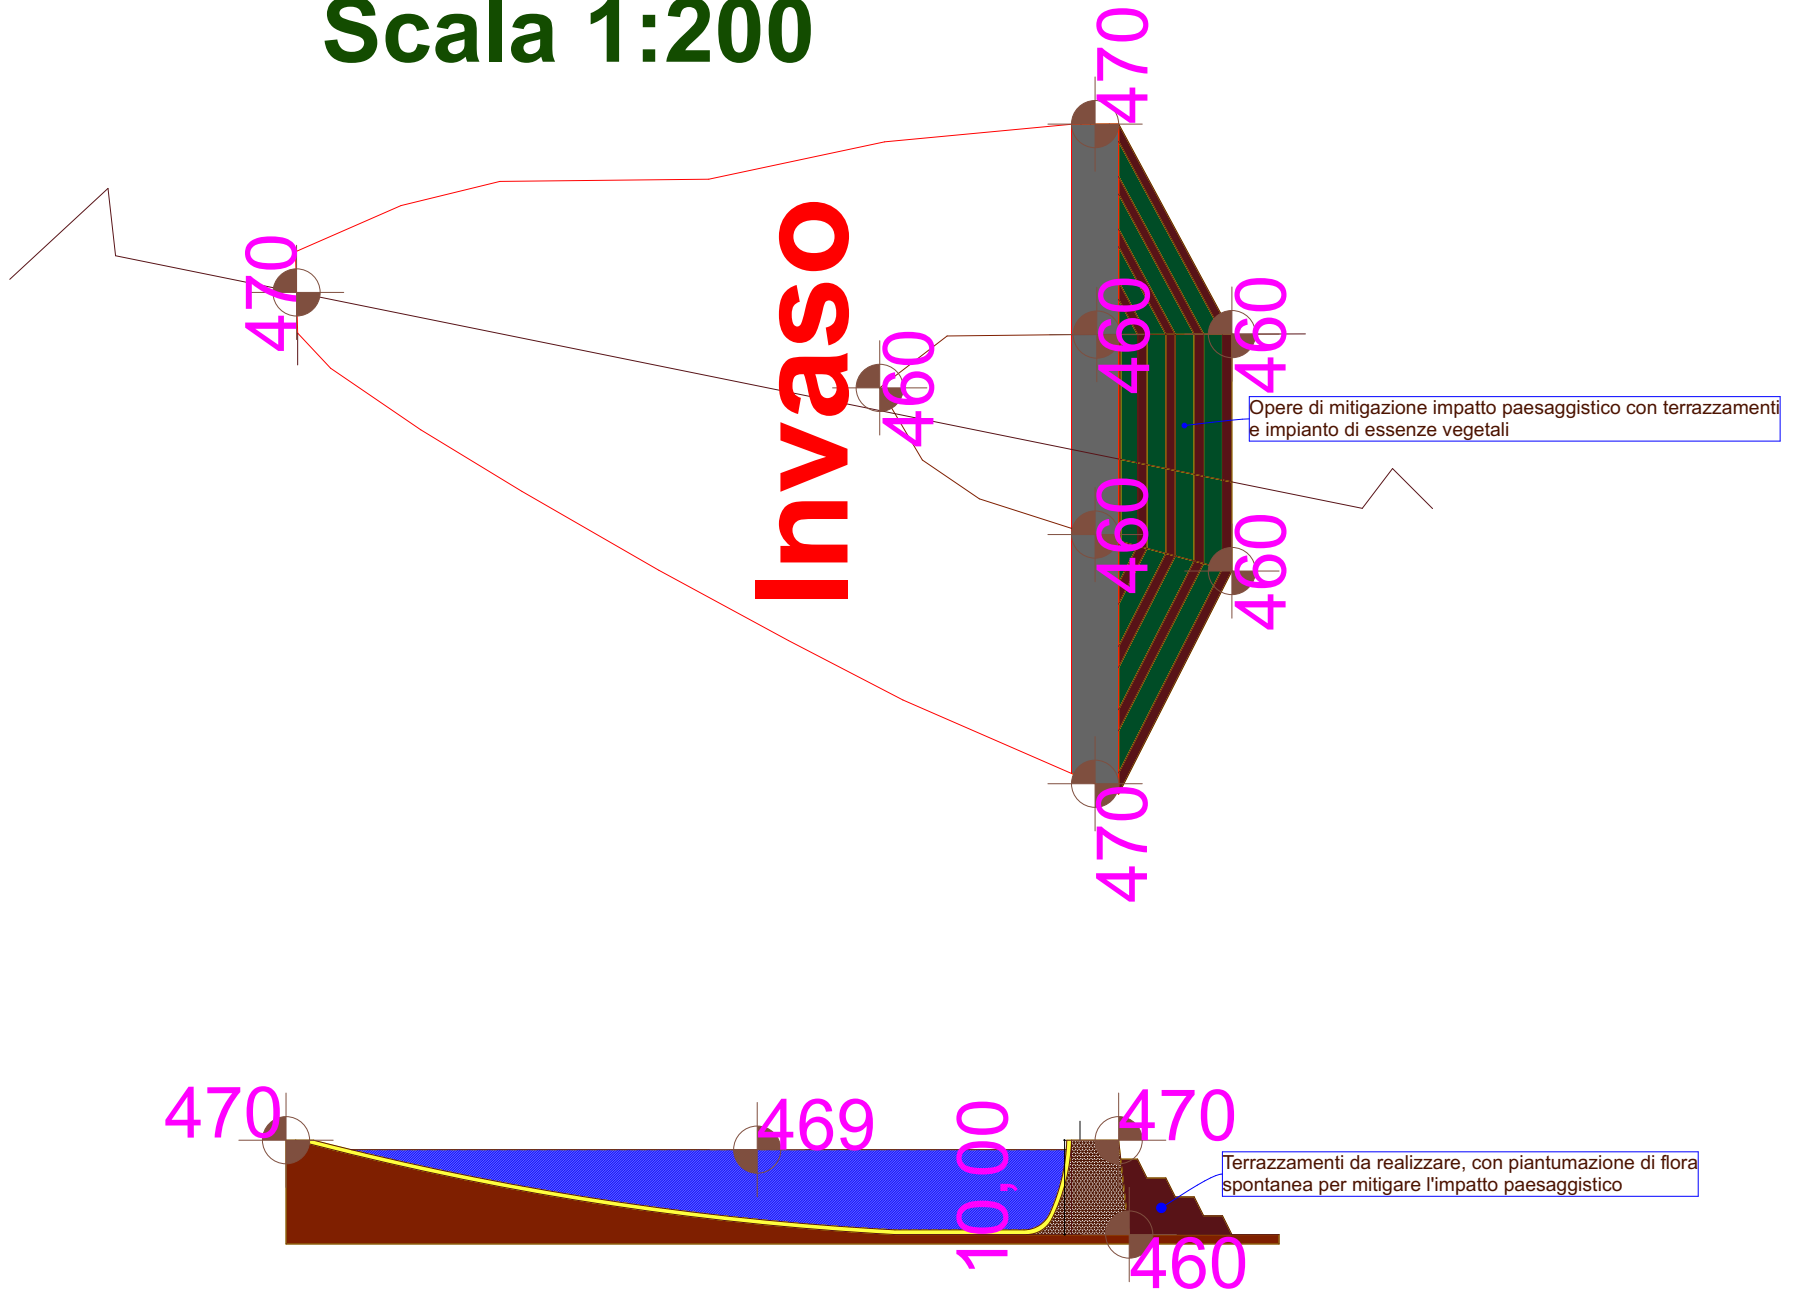



RECINZIONE IN PANNELLI
GRIGLIATI METALLICI ZINCATI

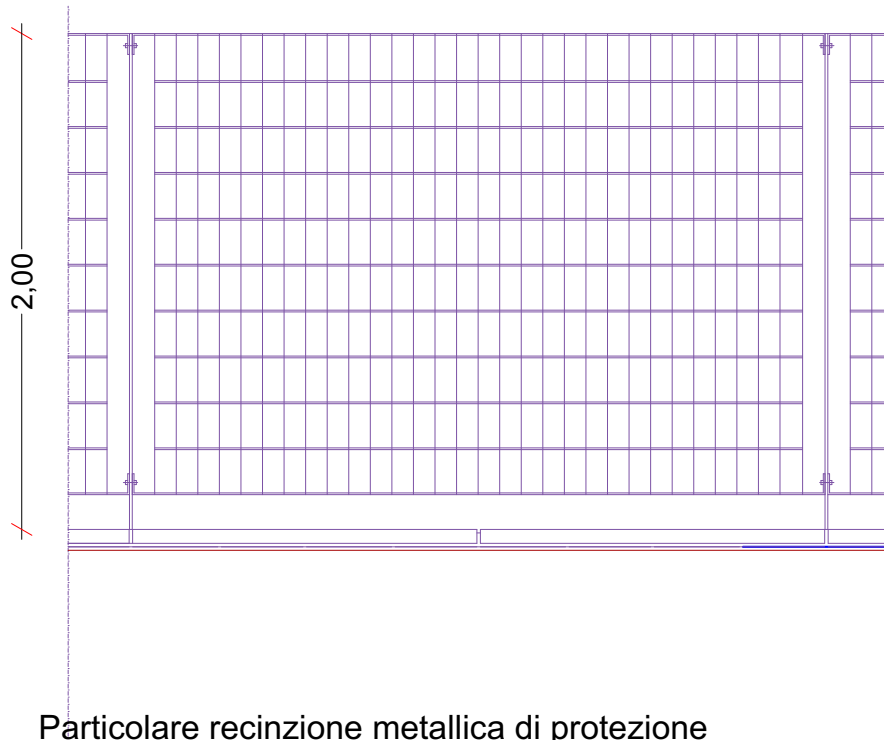

RECINZIONE IN PANNELLI
GRIGLIATI METALLICI ZINCATI

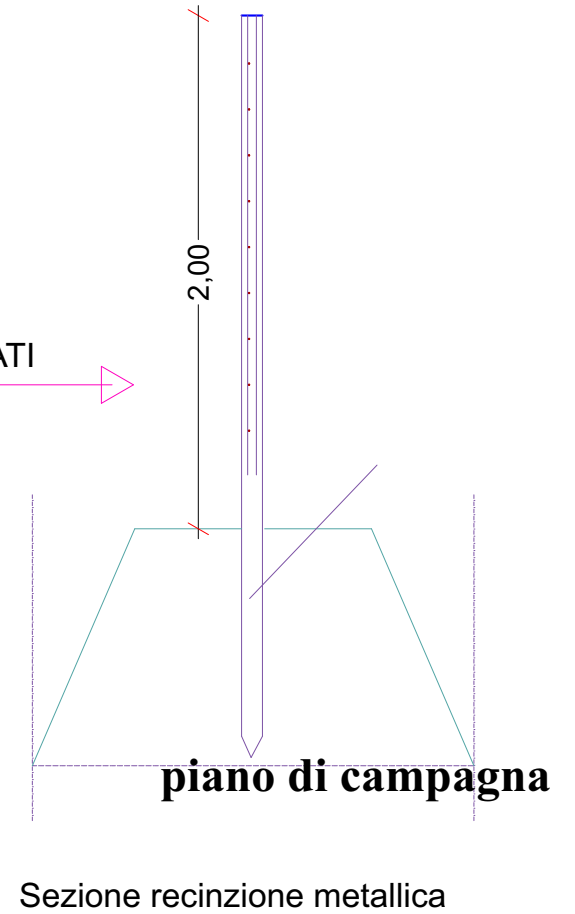



Particolare canale sfioratore

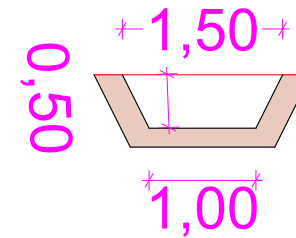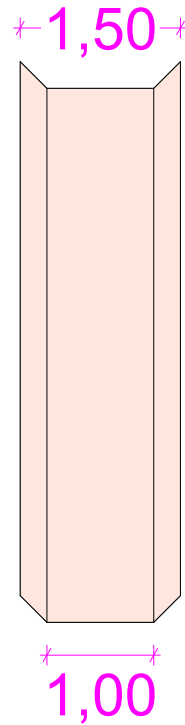


**Sezione dello
sfioratore**

Planimetria serre tunnel stagionali

Scala 1:300

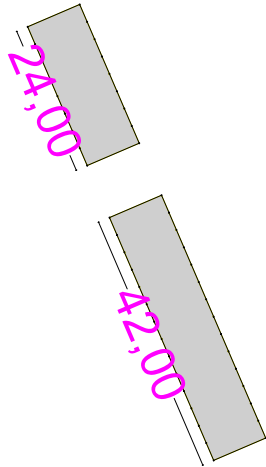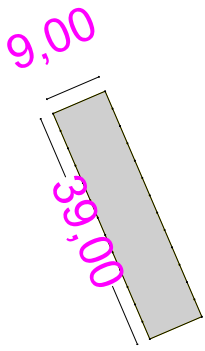

Sezione serre - tunnel stagionali fredde

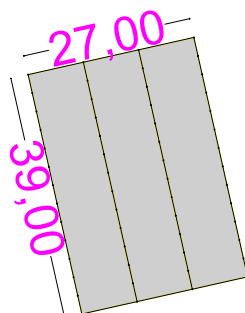

Sezione serre - tunnel stagionali fredde

Scala 1:30

