





SEZIONE DI SCAVO AREA SERBATOI
scala x 1:100 – scala y 1:20

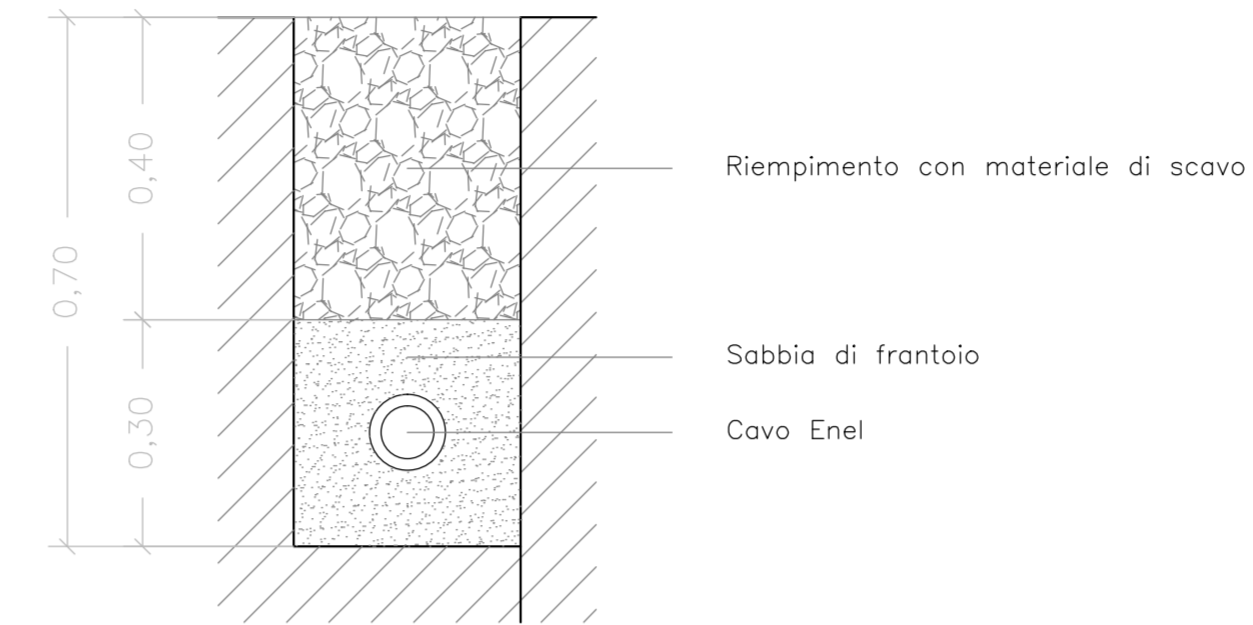


SEZIONE DI SCAVO PER POSA CAVO ENEL
scala x 1:20 – scala y 1:20

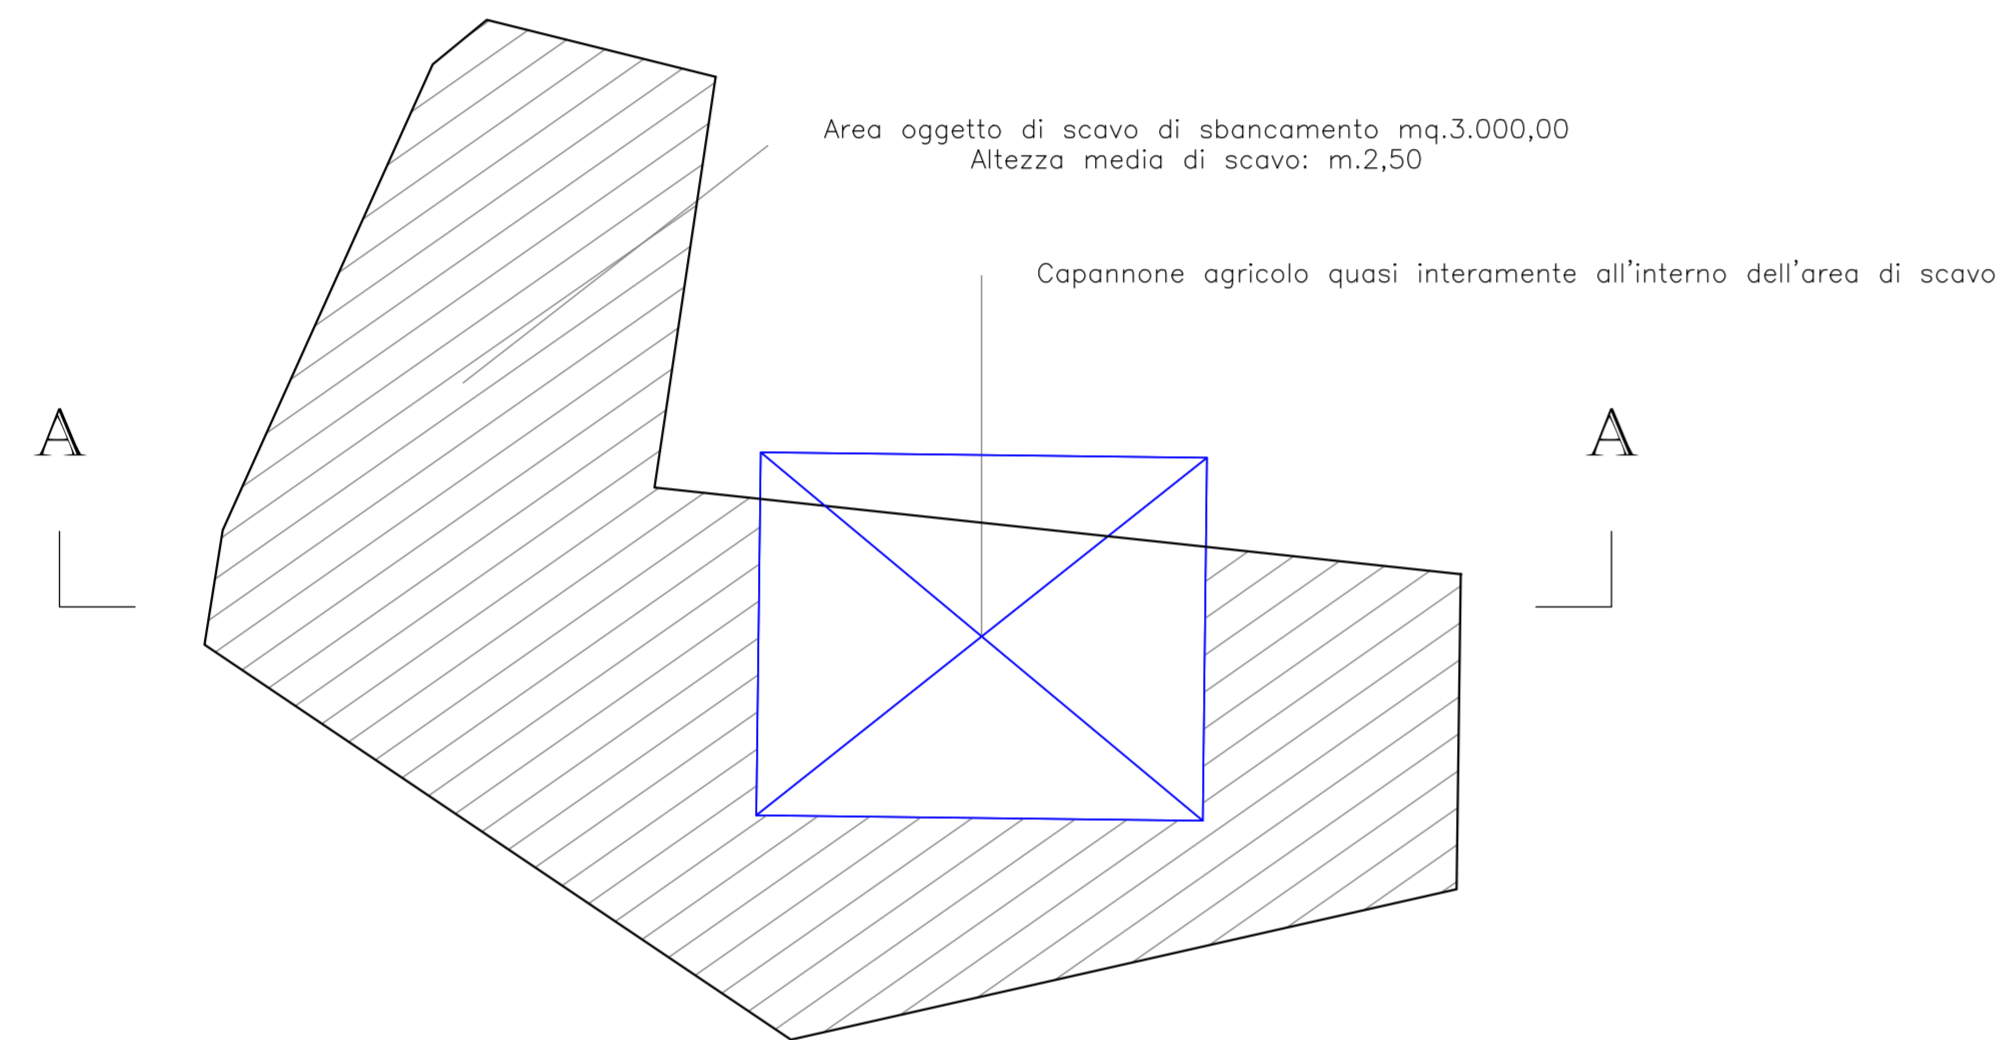

SEZIONE DI SCAVO A - A
scala x 1:500 – scala y 1:50

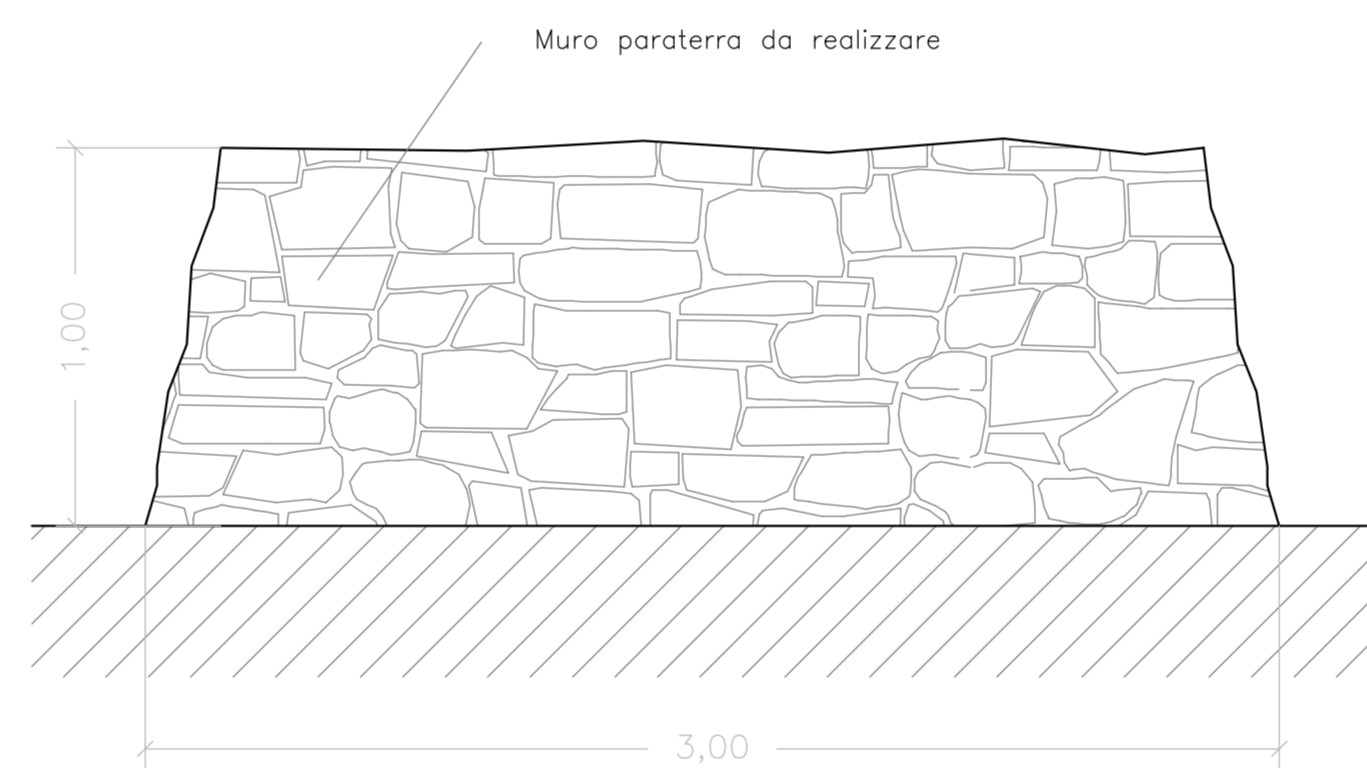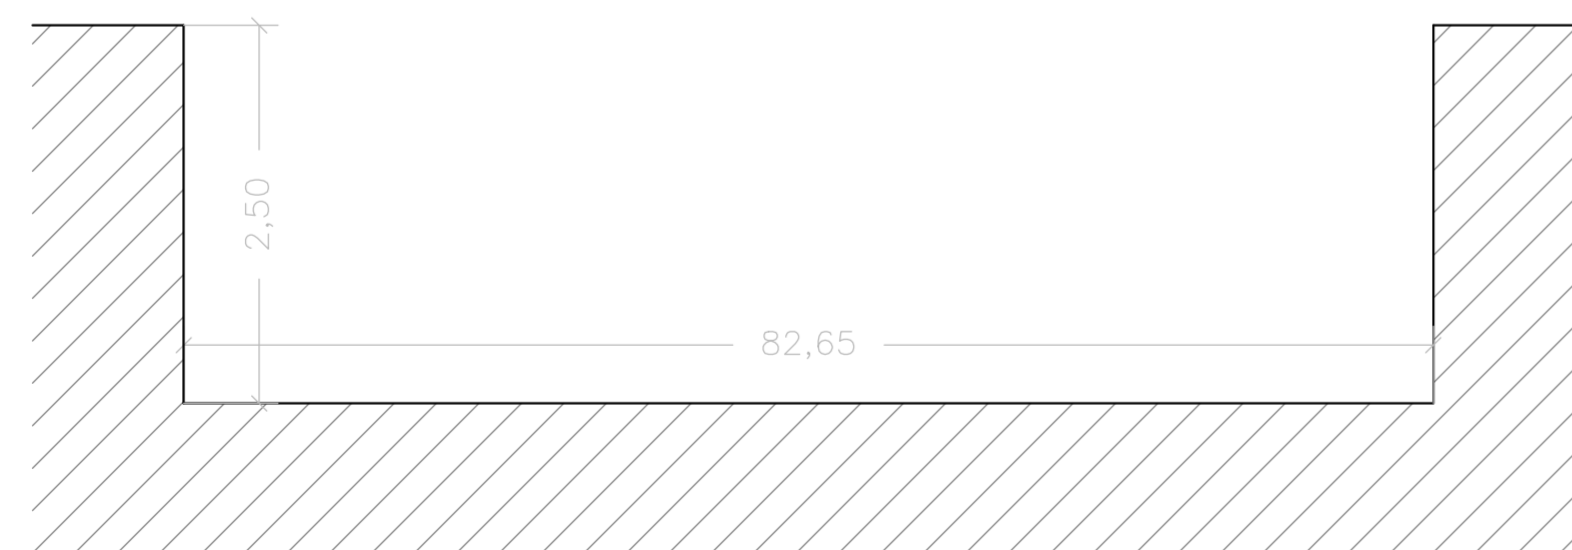

SEZIONE DI SCAVO MURO PARATERRA
scala x 1:20 – scala y 1:20

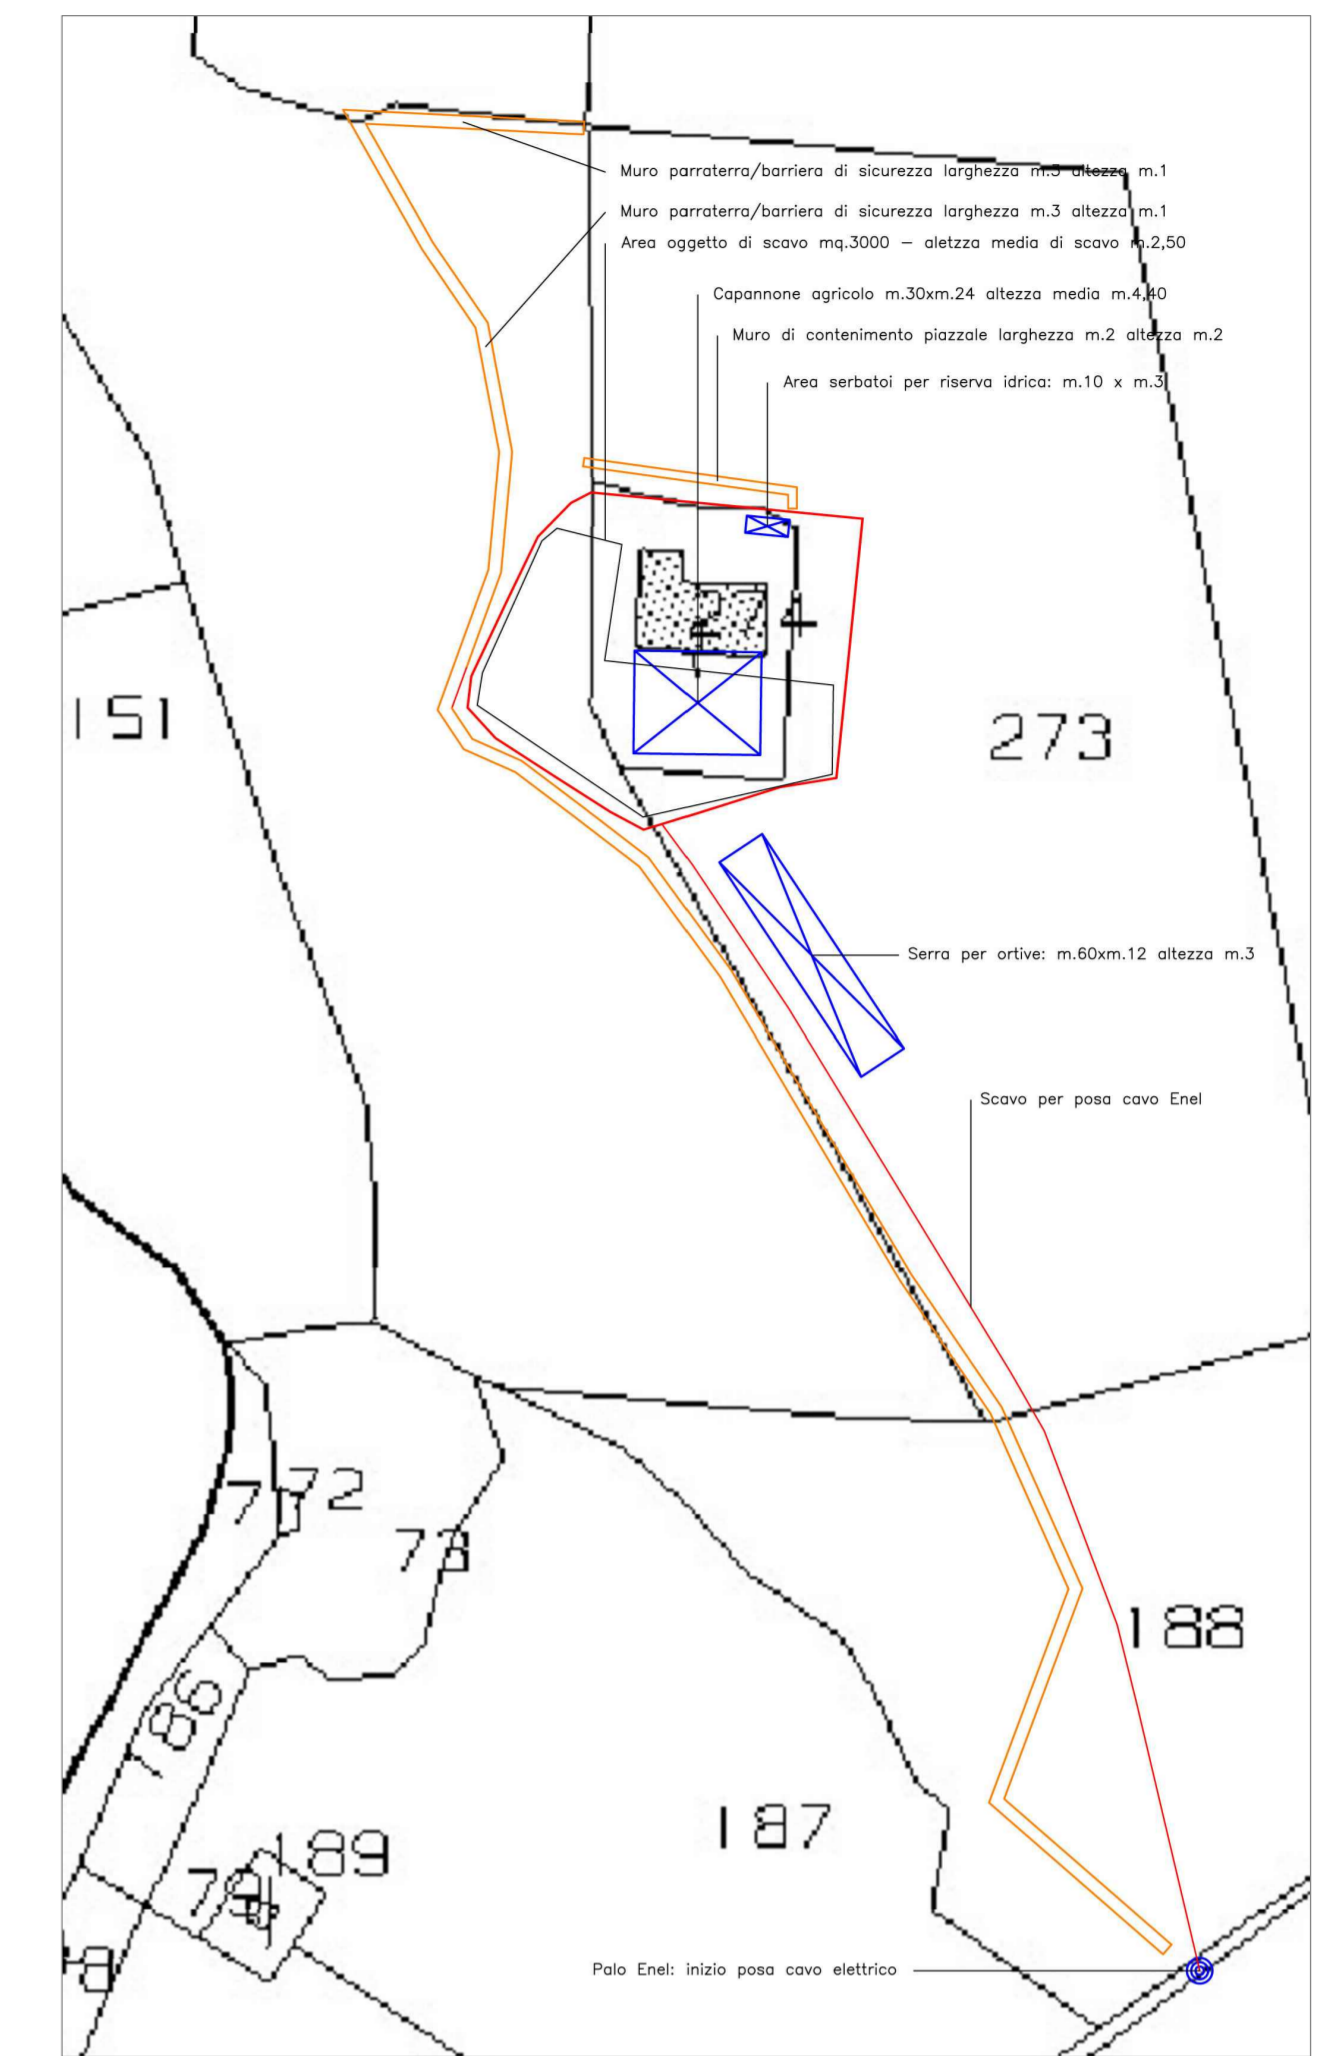

COMUNE DI PALAZZOLO A.

PROVINCIA DI SIRACUSA

INTERVENTO SRDOI INVESTIMENTI PRODUTTIVI AGRICOLI PER LA COMPETITIVITA'
DELLE AZIENDE AGRICOLE - PIANO STRATEGICO DELLA PAC 2023/2027

PROGETTO DI UN CAPANNONE DA DESTINARE A SERVIZIO DI UN'AZIENDA AGRICOLA SITO IN CONTRADA "BIBINELLO S.N.C. INDIVIDUATO NELLA ZONIZZAZIONE DEL P.R.G. DEL COMUNE DI PALAZZOLO ACREIDE IN ZONA TERRITORIALE OMOGENEA "E" VERDE AGRICOLA

IL COMMITTENTE:
DITTA: RETE AGRI - ARCOVERDE

TIMBRI:

OGGETTO:

SEZIONE DI SCAVO

IL TECNICO:
DOTT. ING. GIUSEPPE MAGRO

FILE: 49/CAD/2026

DATA: 04/2026

SCALA: INDICATA

TAVOLA 2/4